

099

**АДМИНИСТРАЦИЯ ШАБАЛИНСКОГО РАЙОНА
КИРОВСКОЙ ОБЛАСТИ**

ПОСТАНОВЛЕНИЕ

31.03.2015

№ 184

пгт Ленинское

**Об утверждении схемы размещения нестационарных торговых объектов
на территории муниципального образования Шабалинский
муниципальный район Кировской области**

В соответствии с Федеральным законом от 28 декабря 2009 года N 381-ФЗ "Об основах государственного регулирования торговой деятельности в Российской Федерации", постановлением Правительства Российской Федерации от 29.09.2010г. N 772 "Об утверждении Правил включения нестационарных торговых объектов, расположенных на земельных участках, в зданиях, строениях и сооружениях, находящихся в государственной собственности, в схему размещения нестационарных торговых объектов" , постановлением Правительства Кировской области от 29.12.2010 № 84/668(в редакции от 14.08.2014) «Об утверждении Порядка разработки и утверждения органами местного самоуправления Кировской области схемы размещения нестационарных торговых объектов» и в целях обеспечения устойчивого развития потребительского рынка Шабалинского района администрация Шабалинского района ПОСТАНОВЛЯЕТ:

1. Утвердить схему размещения нестационарных торговых объектов на территории муниципального образования Шабалинский муниципальный район Кировской области на период с 01 апреля 2015 года по 31 декабря 2017 года. Текстовая и графическая части схемы размещения прилагаются.
2. Опубликовать в сборнике нормативных правовых актов органов местного самоуправления Шабалинского района.

3. Настоящее постановление разместить на интернет-сайте администрации Шабалинского района Кировской области / <http://www.adm-shabalino.ru/>.

4. Вступает в силу в соответствии с действующим законодательством.

5. Контроль за выполнением постановления возложить на заместителя главы администрации по экономике, заведующего отделом экономического развития Овечкину Н.Е.

И.о. главы администрации
Шабалинского района Н.Е. Овечкина



Утверждена
постановлением администрации
Шабалинского района
от 31.03.2015 № 184

СХЕМА

размещения нестационарных торговых объектов на территории
муниципального образования Шабалинский муниципальный район Кировской области


№п/ п	Учетный номер	Адресные ориентиры нестационарных торговых объектов	Площадь места размещения нестац. торго вых объектов, кв.м.	Собственник земельного участка на котором расположен нестац. торговый объект	Кол-во нестац. торг. объекто в	Вид нестационар ного торгового объекта	Площадь нестациона. торгов. объ екта кв.м.	Специализация нестационарного торгового объекта
1.	001	пгт. Ленинское, пл. Ленина, 11		Муниципальное образование Шабалинский муниципальный район				

УТВЕРЖДАЮ

И.о. главы администрации района

Н.Е.Овечкина

СХЕМА РАЗМЕЩЕНИЯ НЕСТАЦИОНАРНЫХ ТОРГОВЫХ ОБЪЕКТОВ НА
ТЕРРИТОРИИ МУНИЦИПАЛЬНОГО ОБРАЗОВАНИЯ ШАБАЛИНСКИЙ
МУНИЦИПАЛЬНЫЙ РАЙОН КИРОВСКОЙ ОБЛАСТИ М 1:2000

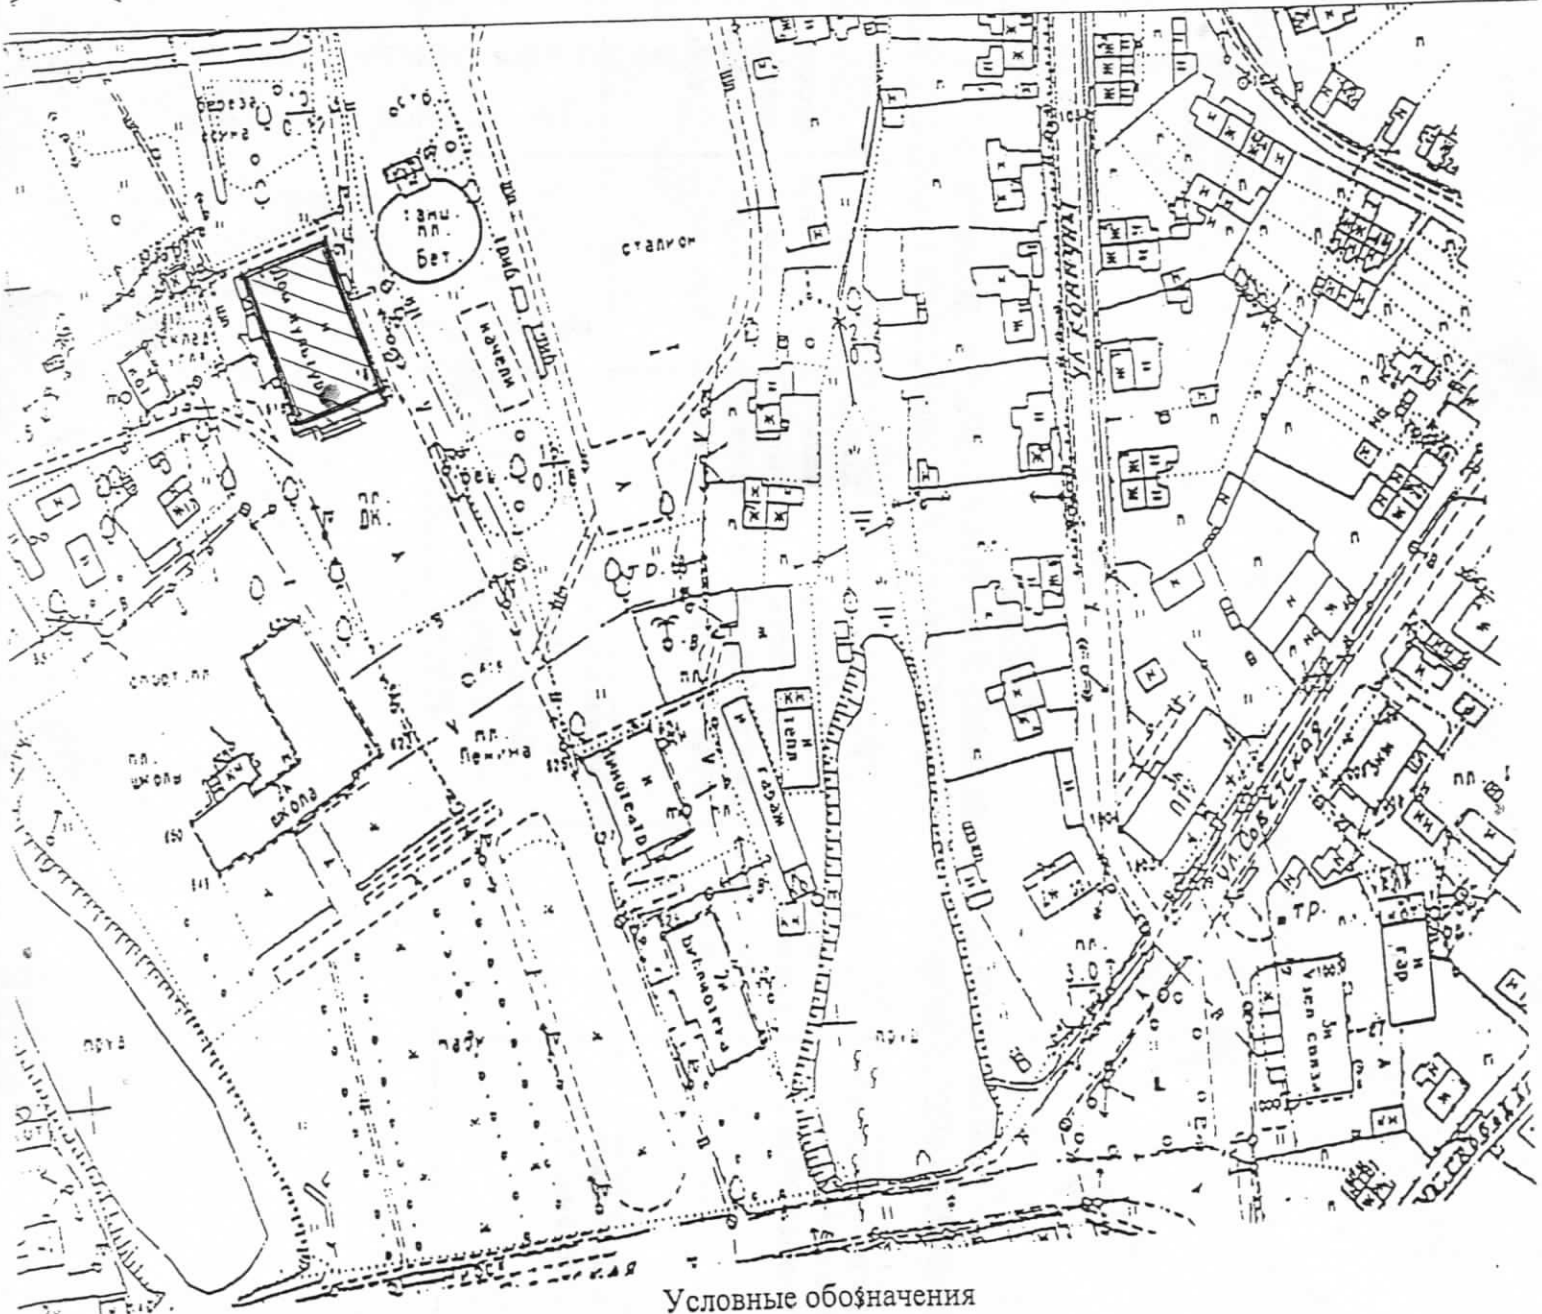

Условные обозначения



нестационарный торговый объект

Выполнила

Главный архитектор района

В.А.Червякова