




УТВЕРЖДАЮ
Глава администрации района
_____ А.В.Пересторонин

СХЕМА РАЗМЕЩЕНИЯ НЕСТАЦИОНАРНЫХ ТОРГОВЫХ ОБЪЕКТОВ НА
ТЕРРИТОРИИ МУНИЦИПАЛЬНОГО ОБРАЗОВАНИЯ ШАБАЛИНСКИЙ
МУНИЦИПАЛЬНЫЙ РАЙОН КИРОВСКОЙ ОБЛАСТИ М 1:2000

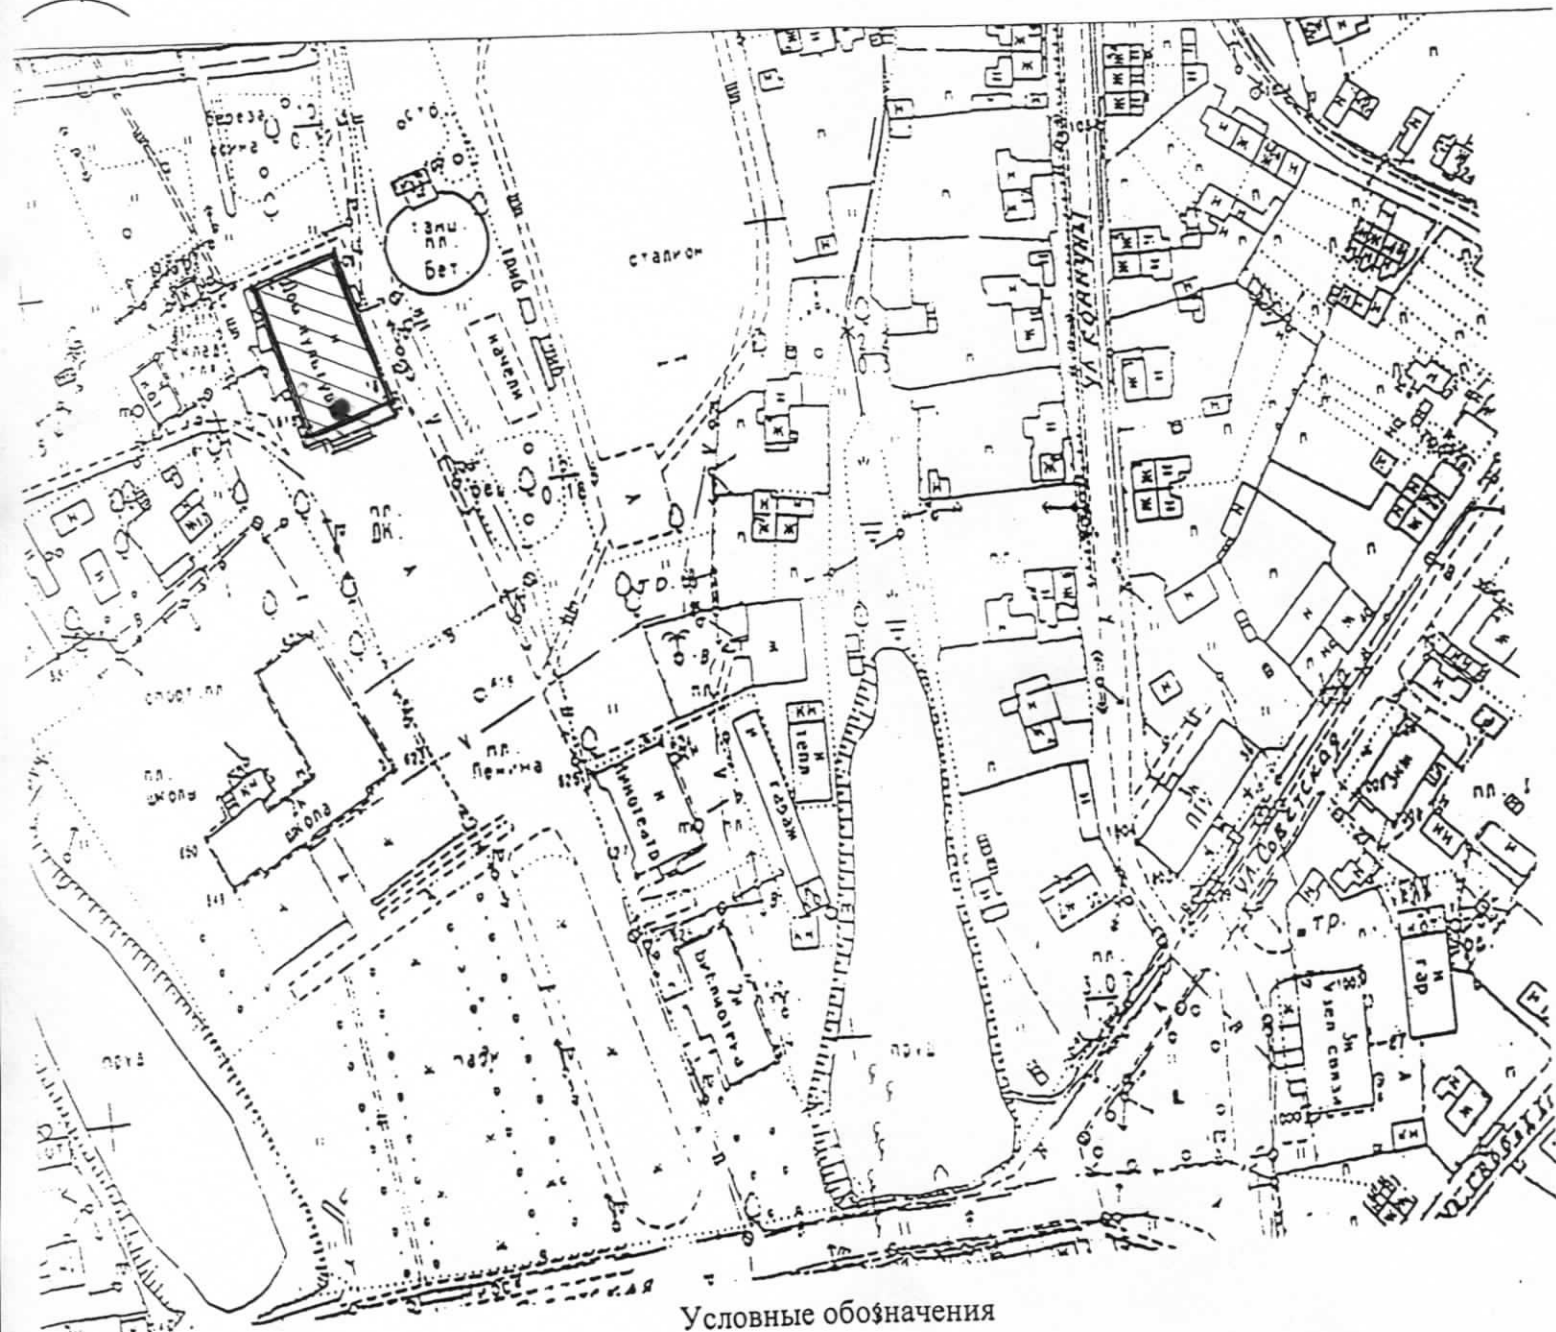

Условные обозначения



нестационарный торговый объект

Выполнила
Главный архитектор района _____ В.А.Червякова