КАРТА-ПЛАН ТЕРРИТОРИИ

43:37:320228

(номер кадастрового квартала (номера смежных кадастровых кварталов), являющегося (являющихся) территорией, на которой выполняются комплексные кадастровые работы)

Дата подготовки карты-плана территории **31 августа 2022 г.**

Пояснительная записка

1. Сведения о заказчике

АДМИНИСТРАЦИЯ ШАБАЛИНСКОГО РАЙОНА КИРОВСКОЙ ОБЛАСТИ (ОГРН: 1024300824338, ИНН: 4337000140)

(полное наименование органа местного самоуправления муниципального района или городского округа, органа исполнительной власти города федерального значения Москвы, Санкт-Петербурга или Севастополя, основной государственный регистрационный номер, идентификационный номер налогоплательщика)

–

(сведения об утверждении карты-плана территории)

2. Сведения о кадастровом инженере

Фамилия, имя, отчество (при наличии отчества): *Чемоданова Катерина Сергеевна*

Страховой номер индивидуального лицевого счета: *14002745202*

Контактный телефон: *раб.: +7 (8332) 25-16-41 доб.: 237*

Адрес электронной почты и почтовый адрес, по которым осуществляется связь с кадастровым инженером: *e.belkina@ooozemlemer.ru*

610002, Кировская область г. Киров, ул. Водопроводная, 43

Наименование саморегулируемой организации кадастровых инженеров (СРО), членом которой является кадастровый инженер:

СРО АКИ "Поволжье"

Номер регистрации в государственном реестре лиц, осуществляющих кадастровую деятельность: *4 047*

Сокращенное наименование юридического лица, если кадастровый инженер является работником юридического лица:

ООО "Землемер"

3. Основания выполнения комплексных кадастровых работ

№ 93-22, от 14 июля 2022 г., выдан (составлен) Администрация Шабалинского района Кировской области

(наименование и реквизиты государственного или муниципального контракта на выполнение комплексных кадастровых работ)

4. Перечень документов, использованных при подготовке карты-плана территории

№ п/п	Наименование документа	Реквизиты документа
1	2	3
1	Выписка из каталога координат геодезических пунктов	№ 241-43 дсп, от 25 апреля 2017 г., выдан (составлен) Федеральная служба государственной регистрации, кадастра и картографии

1	2	3
2	Кадастровый план территории	№ ****-***/****-*********, от 15 июля 2022 г.
3	Геооснова	№ б/н, от 20 июля 2022 г.
4	Свидетельство на право собственности на землю (постоянного) бессрочного пользования землей земельных участков с КН43:37:320228:28 и 43:37:320228:29	№ 2637080036, от 10 января 1993 г., выдан (составлен) Администрация Шабалинского района Кировской области
5	Свидетельство на право собственности на землю (постоянного) бессрочного пользования землей земельного участка с КН43:37:320228:31	№ 2637080039, от 10 января 1993 г., выдан (составлен) Администрация Шабалинского района Кировской области
6	Свидетельство на право собственности на землю (постоянного) бессрочного пользования землей земельного участка с КН43:37:320228:42	№ 2637080034, от 10 января 1993 г., выдан (составлен) Администрация Шабалинского района Кировской области
7	Свидетельство на право собственности на землю (постоянного) бессрочного пользования землей земельных участков с КН43:37:320228:37 и 43:37:320228:38	№ 2637080062, от 10 января 1993 г., выдан (составлен) Администрация Шабалинского района Кировской области
8	Свидетельство на право собственности на землю (постоянного) бессрочного пользования землей земельных участков с КН43:37:320228:39 и 43:37:320228:40	№ 2637080035, от 10 января 1993 г., выдан (составлен) Администрация Шабалинского района Кировской области
9	Свидетельство на право собственности на землю (постоянного) бессрочного пользования землей земельных участков с КН43:37:320228:44 и 43:37:320228:45	№ 2637080033, от 10 января 1993 г., выдан (составлен) Администрация Шабалинского района Кировской области
10	Свидетельство на право собственности на землю (постоянного) бессрочного пользования землей земельного участка с КН43:37:320228:46	№ 2637080030, от 10 января 1993 г., выдан (составлен) Администрация Шабалинского района Кировской области
11	Договор аренды земельных участков с КН43:37:320228:47 и 43:37:320228:48	№ 1, от 5 мая 1999 г., выдан (составлен) Администрация Шабалинского района Кировской области
12	Свидетельство на право собственности на землю (постоянного) бессрочного пользования землей земельных участков с КН43:37:320228:49 и 43:37:320228:50	№ 2637080032, от 10 января 1993 г., выдан (составлен) Администрация Шабалинского района Кировской области
13	Свидетельство на право собственности на землю (постоянного) бессрочного пользования землей земельного участка с КН43:37:320228:33	№ 2637080031, от 10 января 1993 г., выдан (составлен) Администрация Шабалинского района Кировской области
14	Документация по планировке территории в составе проекта межевания территории в границах кадастрового квартала 43:37:320228;	№ б/н, от 16 сентября 2022 г., выдан (составлен) Администрация Шабалинского района Кировской области

5. Сведения о геодезической основе, использованной при подготовке карты-плана территории

Система координат МСК-43

№ п/п	Название пункта и тип знака геодезической сети	Класс геодезической сети	Координаты, м		Сведения о состоянии на 20 июля 2022 г.		
			X	Y	наружного знака пункта	центра знака	марки
1	2	3	4	5	6	7	8
1	Блины, Пирамида	2	552 656,24	1 215 674,99	Утрачен	Сохранился	Сохранился
2	Кореневская, Сигнал		561 230,10	1 227 730,09			
3	Деменская, Сигнал		533 275,77	1 219 590,03			

6. Сведения о средствах измерений

№ п/п	Наименование прибора (инструмента, аппаратуры)	Сведения об утверждении типа измерений	Реквизиты свидетельства о поверке прибора (инструмента, аппаратуры)
1	2	3	4
1	Аппаратура геодезическая спутниковая типа PrinCeP5U (заводской номер 1067441)	Номер: в Госреестре 79538-20. Срок действия: 06.11.2025	№С-ВЮМ/11-11-2021/107875002 от 11.11.2021г. ООО "ТЕСТИНТЕХ" действительно до 10.11.2022г.
2	Аппаратура геодезическая спутниковая типа PrinCe i50 (Заводской номер 3407108)	Номер: в Госреестре 75443-19. Срок действия: 02.02.2023	С-АЦМ/03-02-2022/128984656 от 03.02.2022г. выдано ООО "АВТОПРОГРЕСС-М" действует до 02.02.2023г.
3	Система измерительная - сеть базисная опорная активная "Регион Вятка"	Номер: 53890-13. Срок действия: -	С-Т/16-12-2021/124494843 от 16.12.2021г. выдано ФГУП «ВНИИФТРИ» действует до 15.12.2023г.
4	Дальномер лазерный Leica DISTO D2	Номер: в Госреестре 38321-16. Срок действия: 28.07.2026	№С-АЦМ/14-02-2022/131896070 выдано ООО «АВТОПРОГРЕСС-М» от 14.02.2022г. действует до 13.02.2023г.

7. Пояснения к разделам карты-плана территории

пояснительная записка

1. Администрация Шабалинского района Кировской области и общество с ограниченной ответственностью «Землемер» заключили муниципальный контракт № 93-22 от 14.07.2022 г. на выполнение комплексных кадастровых работ и работ по разработке проектов межевания в отношении кадастровых кварталов 43:37:320236, 43:37:320238, 43:37:320228 на территории Гостовского сельского поселения Шабалинского муниципального района Кировской области.
2. Специалистами ООО "Землемер" была проведена горизонтальная съемка местности в границах кадастрового квартала 43:37:320228 с применением геодезической аппаратуры (см.раздел "Инструменты" данного карта-плана территории). В ходе проведения комплексных кадастровых работ:
- 21 земельных участков путем уточнения местоположения границ и площади;
- 1 земельных участков путем образования из свободных земель кадастрового квартала;
- 2 объекта капитального строительства путем уточнения местоположения.
3. Согласно Правилам землепользования и застройки Гостовского сельского поселения Шабалинского района Кировской области, утвержденным постановлением администрации Гостовского сельского поселения Шабалинского района Кировской области от 28.09.2021г. №45, в границах кадастрового квартала установлены следующие территориальные зоны:
Ж.1 - зона жилой застройки усадебного типа;

Р.2 – рекреационная зона природных ландшафтов.
Согласно ч.1,2,3, п.3, ст.42.8 Федерального закона от 24.07.2007 №221-ФЗ «О кадастровой деятельности» при уточнении местоположения границ земельного участка его площадь увеличивается не более чем на установленные предельные минимальные размеры земельных участков; уменьшается не более чем на десять процентов от площади, сведения о которых содержатся в ЕГРН (при получении значения площади земельного участка, которое меньше значения площади земельного участка, сведения о которой содержатся в ЕГРН подтверждаются путем получения письменного согласия правообладателя такого земельного участка).
4. Уточнение местоположения границ ранее учтенных земельных участков подготовлено на основании:
- Документация по планировке территории в составе проекта межевания территории в границах кадастрового квартала 43:37:320228;
- свидетельство на право собственности на землю, бессрочного (постоянного) пользования земельного участка К№43:37:320228:28 №2637080036 от 10.01.1993г. (уточнение проведено в соответствии с документом, подтверждающим прохождение границ на местности более 15 лет);
- свидетельство на право собственности на землю, бессрочного (постоянного) пользования земельного участка К№43:37:320228:29 №2637080036 от 10.01.1993г. (уточнение проведено в соответствии с документом, подтверждающим прохождение границ на местности более 15 лет);
- свидетельство на право собственности на землю, бессрочного (постоянного) пользования земельного участка К№43:37:320228:31 №2637080039 от 10.01.1993г. (уточнение проведено в соответствии с документом, подтверждающим прохождение границ на местности более 15 лет);
- свидетельство на право собственности на землю, бессрочного (постоянного) пользования земельного участка К№43:37:320228:33 №2637080031 от 10.01.1993г. (уточнение проведено в соответствии с документом, подтверждающим прохождение границ на местности более 15 лет, а также с учетом фактического землепользования. Часть границ закреплена на местности объектами искусственного происхождения – деревянным забором и строениями. Исторически сложившиеся границы существует более 15 лет, облагорожены);
- свидетельство на право собственности на землю, бессрочного (постоянного) пользования земельного участка К№43:37:320228:37 №2637080062 от 10.01.1993г. (уточнение проведено в соответствии с документом, подтверждающим прохождение границ на местности более 15 лет);
- свидетельство на право собственности на землю, бессрочного (постоянного) пользования земельного участка К№43:37:320228:38 №2637080062 от 10.01.1993г. (конфигурация частично не соответствует документу, подтверждающему прохождение границ на местности более 15 лет, уточнение проведено также с учетом фактического землепользования. Часть границ на местности ограничена полевыми дорогами и сооружением дорожного транспорта. Исторически сложившиеся границы существует более 15 лет, облагорожены);
- свидетельство на право собственности на землю, бессрочного (постоянного) пользования земельных участков К№43:37:320228:39 и 43:37:320228:40 №2637080035 от 10.01.1993г. (конфигурация по документу незначительно отличается, уточнение проведено также с учетом фактического землепользования. Часть границ закреплена на местности объектами искусственного происхождения – деревянным забором, нежилыми строениями, межой. Исторически сложившиеся границы существует более 15 лет, облагорожены);
- свидетельство на право собственности на землю, бессрочного (постоянного) пользования земельного участка К№43:37:320228:42 №2637080034 от 10.01.1993г. (уточнение проведено в соответствии с документом, подтверждающим прохождение границ на местности более 15 лет);
- свидетельство на право собственности на землю, бессрочного (постоянного) пользования земельных участков К№43:37:320228:44 и 43:37:320228:45 №2637080033 от 10.01.1993г. (уточнение проведено в соответствии с документом, подтверждающим прохождение границ на местности более 15 лет);
- свидетельство на право собственности на землю, бессрочного (постоянного) пользования земельного участка К№43:37:320228:46 №2637080030 от 10.01.1993г. (уточнение проведено в соответствии с документом, подтверждающим прохождение границ на местности более 15 лет. Часть границ закреплена на местности объектами искусственного происхождения – деревянным забором, нежилыми строениями, межой. Исторически сложившиеся границы существует более 15 лет, облагорожены. Выявлено, фактически земельный участок К№43:37:320228:46 не является смежным земельному участку с КН43:37:320228:48);
- договор аренды земельных участков К№43:37:320228:47 и 43:37:320228:48 №1 от 05.05.1999г. (уточнение проведено в соответствии с документом, подтверждающим прохождение границ на местности более 15 лет);
- свидетельство на право собственности на землю, бессрочного (постоянного) пользования земельного участка К№43:37:320228:49 №2637080032 от 26.05.1993г. (уточнение проведено в соответствии с документом, подтверждающим прохождение границ на местности более 15 лет);
- свидетельство на право собственности на землю, бессрочного (постоянного) пользования земельного участка К№43:37:320228:50 №2637080032 от 10.01.1993г.

(уточнение проведено в соответствии с документом, подтверждающим прохождение границ на местности более 15 лет);
Уточнение границ земельных участков с К№ 43:37:320228:34, 43:37:320228:35, 43:37:320228:36, 43:37:320228:41, 43:37:320228:43 проведено в с учетом фактического землепользования. Часть границ закреплена на местности объектами искусственного происхождения – деревянным забором и нежилыми строениями, межой. Ограничены охранной зоной ВЛ-10кВ (часть границы земельного участка 43:37:320228:43 проходит по границе ЗОУИТ №43:37-6.40). Исторически сложившиеся границы существует более 15 лет, облагорожены.
Возражений относительно границ уточняемых земельных участков не поступало, согласительной комиссией конфигурации утверждены.

6. Кадастровый инженер Чемоданова Катерина Сергеевна при составлении карта плана осуществила следующие виды работ:
- подготовка и сбор документов, содержащих необходимые для выполнения комплексных кадастровых работ исходные данные;
-уведомление правообладателей объектов недвижимости, являющихся объектами комплексных кадастровых работ, о начале выполнения таких работ;
- определение местоположения границ и площади объектов недвижимости на местности на основе геодезической съемки;
- подготовка карта-плана территории в соответствии с требованиями Минэкономразвития России от 21.11.2016 № 734.
КИ, подготовившим КПТ, не выполнялись геодезические работы по определению координат характерных точек границы земельного участка. Сведения о координатах характерных точек, средствах измерений (прибор), геодезической основе (пункты ГГС), использованной при подготовке карта плана территории получены от ООО «Землемер», как от юр. лица, являющегося субъектом геодезической деятельности, выполняющего геодезические работы.

Сведения об уточняемых земельных участках

1. Сведения о характерных точках границы уточняемого земельного участка с кадастровым номером 43:37:320228:49

Зона № 1

Обозначение характерных точек границ	Существующие координаты, м		Уточненные координаты, м		Метод определения координат	Средняя квадратическая погрешность определения координат характерной точки (Mt), м	Формулы, примененные для расчета средней квадратической погрешности определения координат характерной точки (Mt), м
	X	Y	X	Y			
1	2	3	4	5	6	7	8
н1У	—	—	564 039,55	1 211 941,47	Метод спутниковых геодезических измерений (определений)	0,09	√(0,05^2 + 0,07^2) = 0,09
н2У	—	—	564 065,44	1 211 854,32			
н3У	—	—	564 118,00	1 211 870,53			
н4У	—	—	564 092,10	1 211 957,69			
н1У	—	—	564 039,55	1 211 941,47			

2. Сведения о частях границ уточняемого земельного участка с кадастровым номером 43:37:320228:49

Обозначение части границ		Горизонтальное проложение (S), м	Описание прохождения части границ	Отметка о наличии земельного спора о местоположении границ земельного участка
от т.	до т.			
1	2	3	4	5
н1У	н2У	90,91	—	—
н2У	н3У	55,00		
н3У	н4У	90,93		
н4У	н1У	55,00	частично по забору	

3. Общие сведения об уточняемом земельном участке с кадастровым номером 43:37:320228:49

№ п/п	Наименование характеристики земельного участка	Значение характеристики
1	2	3

1	2	3
1	Адрес земельного участка	Кировская обл, р-н Шабалинский, д Зотовцы, д 10
	Местоположение земельного участка (при отсутствии присвоенного адреса)	—
	Дополнительные сведения о местоположении земельного участка	—
2	Площадь земельного участка ± величина погрешности определения площади (Р ± ΔР), м²	5000 ± 25
3	Формула, примененная для расчета предельной допустимой погрешности определения площади земельного участка (ΔР), м²	3,5*0,10*√(5 000,00) = 25
4	Площадь земельного участка согласно сведениям Единого государственного реестра недвижимости (Ркад), м²	5 000
5	Оценка расхождения Р и Ркад (Р - Ркад), м²	0
6	Предельный минимальный и максимальный размеры земельного участка (Рмин и Рмакс), м²	Рмин = — Рмакс = —
7	Кадастровый или иной номер (обозначение) здания, сооружения, объекта незавершенного строительства, расположенного на земельном участке	—
8	Иные сведения	—

1. Сведения о характерных точках границы уточняемого земельного участка с кадастровым номером 43:37:320228:45

Зона № 1

Обозначение характерных точек границ	Существующие координаты, м		Уточненные координаты, м		Метод определения координат	Средняя квадратическая погрешность определения координат характерной точки (Mt), м	Формулы, примененные для расчета средней квадратической погрешности определения координат характерной точки (Mt), м
	X	Y	X	Y			
1	2	3	4	5	6	7	8
н5У	—	—	564 031,40	1 211 954,47	Метод спутниковых геодезических измерений (определений)	0,09	√(0,05^2 + 0,07^2) = 0,09
н6У	—	—	564 003,90	1 212 050,61			
н7У	—	—	563 907,75	1 212 023,11			

1	2	3	4	5	6	7	8
н8У	—	—	563 935,25	1 211 926,97	Метод спутниковых геодезических измерений (определений)	0,09	√(0,05^2 + 0,07^2) = 0,09
н5У	—	—	564 031,40	1 211 954,47			

2. Сведения о частях границ уточняемого земельного участка с кадастровым номером 43:37:320228:45

Обозначение части границ		Горизонтальное проложение (S), м	Описание прохождения части границ	Отметка о наличии земельного спора о местоположении границ земельного участка
от т.	до т.			
1	2	3	4	5
н5У	н6У	100,00	—	—
н6У	н7У	100,01		
н7У	н8У	100,00		
н8У	н5У	100,01		

3. Общие сведения об уточняемом земельном участке с кадастровым номером 43:37:320228:45

№ п/п	Наименование характеристики земельного участка	Значение характеристики
1	2	3
1	Адрес земельного участка	обл. Кировская р. Шабалинский д. Зотовцы д. 9
	Местоположение земельного участка (при отсутствии присвоенного адреса)	—
	Дополнительные сведения о местоположении земельного участка	—
2	Площадь земельного участка ± величина погрешности определения площади (Р ± ΔР), м²	10000 ± 35
3	Формула, примененная для расчета предельной допустимой погрешности определения площади земельного участка (ΔР), м²	3,5*0,10*√(10 000,00) = 35
4	Площадь земельного участка согласно сведениям Единого государственного реестра недвижимости (Ркад), м²	10 000
5	Оценка расхождения Р и Ркад (Р - Ркад), м²	0
6	Предельный минимальный и максимальный размеры земельного участка (Рмин и Рмакс), м²	Рмин = — Рмакс = —
7	Кадастровый или иной номер (обозначение) здания, сооружения, объекта незавершенного строительства, расположенного на земельном участке	43:37:320228:55
8	Иные сведения	—

1. Сведения о характерных точках границы уточняемого земельного участка с кадастровым номером 43:37:320228:41

Зона № 1

Обозначение характерных точек границ	Существующие координаты, м		Уточненные координаты, м		Метод определения координат	Средняя квадратическая погрешность определения координат характерной точки (Mt), м	Формулы, примененные для расчета средней квадратической погрешности определения координат характерной точки (Mt), м
	X	Y	X	Y			
1	2	3	4	5	6	7	8
н9У	—	—	564 218,84	1 212 277,16	Метод спутниковых геодезических измерений (определений)	0,09	√(0,05^2 + 0,07^2) = 0,09
н10У	—	—	564 218,84	1 212 327,91			
н11У	—	—	564 149,87	1 212 327,91			
н12У	—	—	564 149,87	1 212 277,16			
н9У	—	—	564 218,84	1 212 277,16			

2. Сведения о частях границ уточняемого земельного участка с кадастровым номером 43:37:320228:41

Обозначение части границ		Горизонтальное проложение (S), м	Описание прохождения части границ	Отметка о наличии земельного спора о местоположении границ земельного участка
от т.	до т.			
1	2	3	4	5
н9У	н10У	50,75	—	—
н10У	н11У	68,97		
н11У	н12У	50,75		
н12У	н9У	68,97		

3. Общие сведения об уточняемом земельном участке с кадастровым номером 43:37:320228:41

№ п/п	Наименование характеристики земельного участка	Значение характеристики
1	2	3

1	2	3
1	Адрес земельного участка	Кировская обл, р-н Шабалинский, д Зотовцы
	Местоположение земельного участка (при отсутствии присвоенного адреса)	—
	Дополнительные сведения о местоположении земельного участка	—
2	Площадь земельного участка ± величина погрешности определения площади (Р ± ΔР), м²	3500 ± 21
3	Формула, примененная для расчета предельной допустимой погрешности определения площади земельного участка (ΔР), м²	3,5*0,10*√(3 500,00) = 21
4	Площадь земельного участка согласно сведениям Единого государственного реестра недвижимости (Ркад), м²	3 500
5	Оценка расхождения Р и Ркад (Р - Ркад), м²	0
6	Предельный минимальный и максимальный размеры земельного участка (Рмин и Рмакс), м²	Рмин = — Рмакс = —
7	Кадастровый или иной номер (обозначение) здания, сооружения, объекта незавершенного строительства, расположенного на земельном участке	—
8	Иные сведения	—

1. Сведения о характерных точках границы уточняемого земельного участка с кадастровым номером 43:37:320228:37

Зона № 1

Обозначение характерных точек границ	Существующие координаты, м		Уточненные координаты, м		Метод определения координат	Средняя квадратическая погрешность определения координат характерной точки (Mt), м	Формулы, примененные для расчета средней квадратической погрешности определения координат характерной точки (Mt), м
	X	Y	X	Y			
1	2	3	4	5	6	7	8
н13У	—	—	564 232,46	1 212 488,90	Метод спутниковых геодезических измерений (определений)	0,09	√(0,05^2 + 0,07^2) = 0,09
н14У	—	—	564 232,21	1 212 539,90			
н15У	—	—	564 332,21	1 212 540,30			

1	2	3	4	5	6	7	8
н16У	—	—	564 332,46	1 212 489,30	Метод спутниковых геодезических измерений (определений)	0,09	√(0,05^2 + 0,07^2) = 0,09
н17У	—	—	564 267,08	1 212 489,04			
н13У	—	—	564 232,46	1 212 488,90			

2. Сведения о частях границ уточняемого земельного участка с кадастровым номером 43:37:320228:37

Обозначение части границ		Горизонтальное проложение (S), м	Описание прохождения части границ	Отметка о наличии земельного спора о местоположении границ земельного участка
от т.	до т.			
1	2	3	4	5
н13У	н14У	51,00	по забору	—
н14У	н15У	100,00	частично по забору	
н15У	н16У	51,00	—	
н16У	н17У	65,38		
н17У	н13У	34,62		

3. Общие сведения об уточняемом земельном участке с кадастровым номером 43:37:320228:37

№ п/п	Наименование характеристики земельного участка	Значение характеристики
1	2	3
1	Адрес земельного участка	Кировская обл, р-н Шабалинский, д Зотовцы, д 4
	Местоположение земельного участка (при отсутствии присвоенного адреса)	—
	Дополнительные сведения о местоположении земельного участка	—
2	Площадь земельного участка ± величина погрешности определения площади (Р ± ΔР), м²	5100 ± 25
3	Формула, примененная для расчета предельной допустимой погрешности определения площади земельного участка (ΔР), м²	3,5*0,10*√(5 100,00) = 25
4	Площадь земельного участка согласно сведениям Единого государственного реестра недвижимости (Ркад), м²	5 100
5	Оценка расхождения Р и Ркад (Р - Ркад), м²	0
6	Предельный минимальный и максимальный размеры земельного участка (Рмин и Рмакс), м²	Рмин = — Рмакс = —

1	2	3
7	Кадастровый или иной номер (обозначение) здания, сооружения, объекта незавершенного строительства, расположенного на земельном участке	—
8	Иные сведения	—

1. Сведения о характерных точках границы уточняемого земельного участка с кадастровым номером 43:37:320228:34

Зона № 1

Обозначение характерных точек границ	Существующие координаты, м		Уточненные координаты, м		Метод определения координат	Средняя квадратическая погрешность определения координат характерной точки (Mt), м	Формулы, примененные для расчета средней квадратической погрешности определения координат характерной точки (Mt), м
	X	Y	X	Y			
1	2	3	4	5	6	7	8
н18У	—	—	564 232,46	1 212 332,81	Метод спутниковых геодезических измерений (определений)	0,09	√(0,05^2 + 0,07^2) = 0,09
н19У	—	—	564 232,46	1 212 386,42			
н20У	—	—	564 316,03	1 212 386,81			
н21У	—	—	564 325,70	1 212 386,85			
н22У	—	—	564 325,71	1 212 333,22			
н18У	—	—	564 232,46	1 212 332,81			

2. Сведения о частях границ уточняемого земельного участка с кадастровым номером 43:37:320228:34

Обозначение части границ		Горизонтальное проложение (S), м	Описание прохождения части границ	Отметка о наличии земельного спора о местоположении границ земельного участка
от т.	до т.			
1	2	3	4	5
н18У	н19У	53,61	по забору	—
н19У	н20У	83,57	—	
н20У	н21У	9,67		
н21У	н22У	53,63		

1	2	3	4	5
н22У	н18У	93,25	—	—

3. Общие сведения об уточняемом земельном участке с кадастровым номером 43:37:320228:34

№ п/п	Наименование характеристики земельного участка	Значение характеристики
1	2	3
1	Адрес земельного участка	Кировская обл, р-н Шабалинский, д Зотовцы, д 19
	Местоположение земельного участка (при отсутствии присвоенного адреса)	—
	Дополнительные сведения о местоположении земельного участка	—
2	Площадь земельного участка ± величина погрешности определения площади (Р ± ΔР), м²	5000 ± 25
3	Формула, примененная для расчета предельной допустимой погрешности определения площади земельного участка (ΔР), м²	3,5*0,10*√(5 000,00) = 25
4	Площадь земельного участка согласно сведениям Единого государственного реестра недвижимости (Ркад), м²	5 000
5	Оценка расхождения Р и Ркад (Р - Ркад), м²	0
6	Предельный минимальный и максимальный размеры земельного участка (Рмин и Рмакс), м²	Рмин = — Рмакс = —
7	Кадастровый или иной номер (обозначение) здания, сооружения, объекта незавершенного строительства, расположенного на земельном участке	—
8	Иные сведения	—

1. Сведения о характерных точках границы уточняемого земельного участка с кадастровым номером 43:37:320228:28

Зона № 1

Обозначение характерных точек границ	Существующие координаты, м		Уточненные координаты, м		Метод определения координат	Средняя квадратическая погрешность определения координат характерной точки (Mt), м	Формулы, примененные для расчета средней квадратической погрешности определения координат характерной точки (Mt), м
	X	Y	X	Y			
1	2	3	4	5	6	7	8
н23У	—	—	564 336,54	1 211 920,20	Метод спутниковых геодезических измерений (определений)	0,09	√(0,05^2 + 0,07^2) = 0,09

1	2	3	4	5	6	7	8
н24У	—	—	564 335,81	1 211 972,20	Метод спутниковых геодезических измерений (определений)	0,09	√(0,05^2 + 0,07^2) = 0,09
н25У	—	—	564 235,83	1 211 969,86			
н26У	—	—	564 236,57	1 211 917,87			
н23У	—	—	564 336,54	1 211 920,20			

2. Сведения о частях границ уточняемого земельного участка с кадастровым номером 43:37:320228:28

Обозначение части границ		Горизонтальное проложение (S), м	Описание прохождения части границ	Отметка о наличии земельного спора о местоположении границ земельного участка
от т.	до т.			
1	2	3	4	5
н23У	н24У	52,01	—	—
н24У	н25У	100,01		
н25У	н26У	52,00		
н26У	н23У	100,00		

3. Общие сведения об уточняемом земельном участке с кадастровым номером 43:37:320228:28

№ п/п	Наименование характеристики земельного участка	Значение характеристики
1	2	3
1	Адрес земельного участка	Кировская обл, р-н Шабалинский, д Зотовцы, д 1
	Местоположение земельного участка (при отсутствии присвоенного адреса)	—
	Дополнительные сведения о местоположении земельного участка	—
2	Площадь земельного участка ± величина погрешности определения площади (Р ± ΔР), м²	5200 ± 25
3	Формула, примененная для расчета предельной допустимой погрешности определения площади земельного участка (ΔР), м²	3,5*0,10*√(5 200,00) = 25
4	Площадь земельного участка согласно сведениям Единого государственного реестра недвижимости (Ркад), м²	5 200
5	Оценка расхождения Р и Ркад (Р - Ркад), м²	0
6	Предельный минимальный и максимальный размеры земельного участка (Рмин и Рмакс), м²	Рмин = — Рмакс = —

1	2	3
7	Кадастровый или иной номер (обозначение) здания, сооружения, объекта незавершенного строительства, расположенного на земельном участке	—
8	Иные сведения	—

1. Сведения о характерных точках границы уточняемого земельного участка с кадастровым номером 43:37:320228:50

Зона № 1

Обозначение характерных точек границ	Существующие координаты, м		Уточненные координаты, м		Метод определения координат	Средняя квадратическая погрешность определения координат характерной точки (Mt), м	Формулы, примененные для расчета средней квадратической погрешности определения координат характерной точки (Mt), м
	X	Y	X	Y			
1	2	3	4	5	6	7	8
н27У	—	—	564 167,00	1 211 875,96	Метод спутниковых геодезических измерений (определений)	0,09	√(0,05^2 + 0,07^2) = 0,09
н28У	—	—	564 139,00	1 211 971,96			
н4У	—	—	564 092,10	1 211 957,69			
н3У	—	—	564 118,00	1 211 870,53			
н29У	—	—	564 121,94	1 211 857,25			
н30У	—	—	564 168,22	1 211 871,72			
н27У	—	—	564 167,00	1 211 875,96			

2. Сведения о частях границ уточняемого земельного участка с кадастровым номером 43:37:320228:50

Обозначение части границ		Горизонтальное проложение (S), м	Описание прохождения части границ	Отметка о наличии земельного спора о местоположении границ земельного участка
от т.	до т.			
1	2	3	4	5
н27У	н28У	100,00	—	—
н28У	н4У	49,02		

1	2	3	4	5
н4У	н3У	90,93	—	—
н3У	н29У	13,85		
н29У	н30У	48,49		
н30У	н27У	4,41		

3. Общие сведения об уточняемом земельном участке с кадастровым номером 43:37:320228:50

№ п/п	Наименование характеристики земельного участка	Значение характеристики
1	2	3
1	Адрес земельного участка	Кировская обл, р-н Шабалинский, д Зотовцы, д 10
	Местоположение земельного участка (при отсутствии присвоенного адреса)	—
	Дополнительные сведения о местоположении земельного участка	—
2	Площадь земельного участка ± величина погрешности определения площади (Р ± ΔР), м²	5100 ± 25
3	Формула, примененная для расчета предельной допустимой погрешности определения площади земельного участка (ΔР), м²	3,5*0,10*√(5 100,00) = 25
4	Площадь земельного участка согласно сведениям Единого государственного реестра недвижимости (Ркад), м²	5 100
5	Оценка расхождения Р и Ркад (Р - Ркад), м²	0
6	Предельный минимальный и максимальный размеры земельного участка (Рмин и Рмакс), м²	Рмин = — Рмакс = —
7	Кадастровый или иной номер (обозначение) здания, сооружения, объекта незавершенного строительства, расположенного на земельном участке	—
8	Иные сведения	—

1. Сведения о характерных точках границы уточняемого земельного участка с кадастровым номером 43:37:320228:47

Зона № 1

Обозначение характерных точек границ	Существующие координаты, м		Уточненные координаты, м		Метод определения координат	Средняя квадратическая погрешность определения координат характерной точки (Mt), м	Формулы, примененные для расчета средней квадратической погрешности определения координат характерной точки (Mt), м
	X	Y	X	Y			

1	2	3	4	5	6	7	8
н2У	—	—	564 065,44	1 211 854,32	Метод спутниковых геодезических измерений (определений)	0,09	√(0,05^2 + 0,07^2) = 0,09
н1У	—	—	564 039,55	1 211 941,47			
н31У	—	—	563 987,12	1 211 925,31			
н32У	—	—	564 012,57	1 211 838,24			
н2У	—	—	564 065,44	1 211 854,32			

2. Сведения о частях границ уточняемого земельного участка с кадастровым номером 43:37:320228:47

Обозначение части границ		Горизонтальное проложение (S), м	Описание прохождения части границ	Отметка о наличии земельного спора о местоположении границ земельного участка
от т.	до т.			
1	2	3	4	5
н2У	н1У	90,91	—	—
н1У	н31У	54,86		
н31У	н32У	90,71		
н32У	н2У	55,26		

3. Общие сведения об уточняемом земельном участке с кадастровым номером 43:37:320228:47

№ п/п	Наименование характеристики земельного участка	Значение характеристики
1	2	3
1	Адрес земельного участка	Кировская обл, р-н Шабалинский, д Зотовцы, д 18
	Местоположение земельного участка (при отсутствии присвоенного адреса)	—
	Дополнительные сведения о местоположении земельного участка	—
2	Площадь земельного участка ± величина погрешности определения площади (Р ± ΔР), м²	5000 ± 25
3	Формула, примененная для расчета предельной допустимой погрешности определения площади земельного участка (ΔР), м²	3,5*0,10*√(5 000,00) = 25
4	Площадь земельного участка согласно сведениям Единого государственного реестра недвижимости (Ркад), м²	5 000
5	Оценка расхождения Р и Ркад (Р - Ркад), м²	0

1	2	3
6	Предельный минимальный и максимальный размеры земельного участка (Рмин и Рмакс), м²	Рмин = — Рмакс = —
7	Кадастровый или иной номер (обозначение) здания, сооружения, объекта незавершенного строительства, расположенного на земельном участке	—
8	Иные сведения	—

1. Сведения о характерных точках границы уточняемого земельного участка с кадастровым номером 43:37:320228:43

Зона № 1

Обозначение характерных точек границ	Существующие координаты, м		Уточненные координаты, м		Метод определения координат	Средняя квадратическая погрешность определения координат характерной точки (Mt), м	Формулы, примененные для расчета средней квадратической погрешности определения координат характерной точки (Mt), м
	X	Y	X	Y			
1	2	3	4	5	6	7	8
н33У	—	—	564 223,53	1 212 017,38	Метод спутниковых геодезических измерений (определений)	0,09	√(0,05^2 + 0,07^2) = 0,09
н34У	—	—	564 223,07	1 212 107,36			
н35У	—	—	564 122,55	1 212 105,76			
н36У	—	—	564 127,44	1 212 012,80			
н33У	—	—	564 223,53	1 212 017,38			

2. Сведения о частях границ уточняемого земельного участка с кадастровым номером 43:37:320228:43

Обозначение части границ		Горизонтальное проложение (S), м	Описание прохождения части границ	Отметка о наличии земельного спора о местоположении границ земельного участка
от т.	до т.			
1	2	3	4	5
н33У	н34У	89,98	—	—
н34У	н35У	100,53		
н35У	н36У	93,09		
н36У	н33У	96,20		

3. Общие сведения об уточняемом земельном участке с кадастровым номером 43:37:320228:43

№ п/п	Наименование характеристики земельного участка	Значение характеристики
1	2	3
1	Адрес земельного участка	Кировская обл, р-н Шабалинский, д Зотовцы, д 14
	Местоположение земельного участка (при отсутствии присвоенного адреса)	—
	Дополнительные сведения о местоположении земельного участка	—
2	Площадь земельного участка ± величина погрешности определения площади (Р ± ΔР), м²	9000 ± 33
3	Формула, примененная для расчета предельной допустимой погрешности определения площади земельного участка (ΔР), м²	3,5*0,10*√(9 000,00) = 33
4	Площадь земельного участка согласно сведениям Единого государственного реестра недвижимости (Ркад), м²	10 000
5	Оценка расхождения Р и Ркад (Р - Ркад), м²	1 000
6	Предельный минимальный и максимальный размеры земельного участка (Рмин и Рмакс), м²	Рмин = — Рмакс = —
7	Кадастровый или иной номер (обозначение) здания, сооружения, объекта незавершенного строительства, расположенного на земельном участке	—
8	Иные сведения	—

1. Сведения о характерных точках границы уточняемого земельного участка с кадастровым номером 43:37:320228:46

Зона № 1

Обозначение характерных точек границ	Существующие координаты, м		Уточненные координаты, м		Метод определения координат	Средняя квадратическая погрешность определения координат характерной точки (Mt), м	Формулы, примененные для расчета средней квадратической погрешности определения координат характерной точки (Mt), м
	X	Y	X	Y			
1	2	3	4	5	6	7	8
н37У	—	—	563 692,82	1 211 824,02	Метод спутниковых геодезических измерений (определений)	0,09	√(0,05^2 + 0,07^2) = 0,09
н38У	—	—	563 723,22	1 211 743,32			

1	2	3	4	5	6	7	8
н39У	—	—	563 777,61	1 211 763,43	Метод спутниковых геодезических измерений (определений)	0,09	√(0,05^2 + 0,07^2) = 0,09
н40У	—	—	563 747,23	1 211 844,11			
н37У	—	—	563 692,82	1 211 824,02			

2. Сведения о частях границ уточняемого земельного участка с кадастровым номером 43:37:320228:46

Обозначение части границ		Горизонтальное проложение (S), м	Описание прохождения части границ	Отметка о наличии земельного спора о местоположении границ земельного участка
от т.	до т.			
1	2	3	4	5
н37У	н38У	86,24	—	—
н38У	н39У	57,99		
н39У	н40У	86,21		
н40У	н37У	58,00		

3. Общие сведения об уточняемом земельном участке с кадастровым номером 43:37:320228:46

№ п/п	Наименование характеристики земельного участка	Значение характеристики
1	2	3
1	Адрес земельного участка	Кировская обл, р-н Шабалинский, д Зотовцы, д 13
	Местоположение земельного участка (при отсутствии присвоенного адреса)	—
	Дополнительные сведения о местоположении земельного участка	—
2	Площадь земельного участка ± величина погрешности определения площади (Р ± ΔР), м²	5000 ± 25
3	Формула, примененная для расчета предельной допустимой погрешности определения площади земельного участка (ΔР), м²	3,5*0,10*√(5 000,00) = 25
4	Площадь земельного участка согласно сведениям Единого государственного реестра недвижимости (Ркад), м²	5 000
5	Оценка расхождения Р и Ркад (Р - Ркад), м²	0
6	Предельный минимальный и максимальный размеры земельного участка (Рмин и Рмакс), м²	Рмин = — Рмакс = —
7	Кадастровый или иной номер (обозначение) здания, сооружения, объекта незавершенного строительства, расположенного на земельном участке	—

1	2	3
8	Иные сведения	—

1. Сведения о характерных точках границы уточняемого земельного участка с кадастровым номером 43:37:320228:39

Зона № 1

Обозначение характерных точек границ	Существующие координаты, м		Уточненные координаты, м		Метод определения координат	Средняя квадратическая погрешность определения координат характерной точки (Mt), м	Формулы, примененные для расчета средней квадратической погрешности определения координат характерной точки (Mt), м
	X	Y	X	Y			
1	2	3	4	5	6	7	8
н41У	—	—	563 975,03	1 212 080,46	Метод спутниковых геодезических измерений (определений)	0,09	√(0,05^2 + 0,07^2) = 0,09
н42У	—	—	564 033,32	1 212 092,82			
н43У	—	—	564 030,96	1 212 178,74			
н44У	—	—	563 974,20	1 212 169,65			
н45У	—	—	563 975,01	1 212 109,00			
н46У	—	—	563 971,00	1 212 108,94			
н41У	—	—	563 975,03	1 212 080,46			

2. Сведения о частях границ уточняемого земельного участка с кадастровым номером 43:37:320228:39

Обозначение части границ		Горизонтальное проложение (S), м	Описание прохождения части границ	Отметка о наличии земельного спора о местоположении границ земельного участка
от т.	до т.			
1	2	3	4	5
н41У	н42У	59,59	—	—
н42У	н43У	85,95		
н43У	н44У	57,48		
н44У	н45У	60,66		
н45У	н46У	4,01		

1	2	3	4	5
н46У	н41У	28,76	—	—

3. Общие сведения об уточняемом земельном участке с кадастровым номером 43:37:320228:39

№ п/п	Наименование характеристики земельного участка	Значение характеристики
1	2	3
1	Адрес земельного участка	Кировская обл, р-н Шабалинский, д Зотовцы, д 7
	Местоположение земельного участка (при отсутствии присвоенного адреса)	—
	Дополнительные сведения о местоположении земельного участка	—
2	Площадь земельного участка ± величина погрешности определения площади (Р ± ΔР), м²	5100 ± 25
3	Формула, примененная для расчета предельной допустимой погрешности определения площади земельного участка (ΔР), м²	3,5*0,10*√(5 100,00) = 25
4	Площадь земельного участка согласно сведениям Единого государственного реестра недвижимости (Ркад), м²	5 100
5	Оценка расхождения Р и Ркад (Р - Ркад), м²	0
6	Предельный минимальный и максимальный размеры земельного участка (Рмин и Рмакс), м²	Рмин = — Рмакс = —
7	Кадастровый или иной номер (обозначение) здания, сооружения, объекта незавершенного строительства, расположенного на земельном участке	43:37:320228:57
8	Иные сведения	—

1. Сведения о характерных точках границы уточняемого земельного участка с кадастровым номером 43:37:320228:42

Зона № 1

Обозначение характерных точек границ	Существующие координаты, м		Уточненные координаты, м		Метод определения координат	Средняя квадратическая погрешность определения координат характерной точки (Mt), м	Формулы, примененные для расчета средней квадратической погрешности определения координат характерной точки (Mt), м
	X	Y	X	Y			
1	2	3	4	5	6	7	8
н47У	—	—	564 221,54	1 212 161,64	Метод спутниковых геодезических измерений (определений)	0,09	√(0,05^2 + 0,07^2) = 0,09

1	2	3	4	5	6	7	8
н48У	—	—	564 221,15	1 212 216,64	Метод спутниковых геодезических измерений (определений)	0,09	√(0,05^2 + 0,07^2) = 0,09
н49У	—	—	564 128,46	1 212 215,99			
н50У	—	—	564 128,79	1 212 160,99			
н47У	—	—	564 221,54	1 212 161,64			

2. Сведения о частях границ уточняемого земельного участка с кадастровым номером 43:37:320228:42

Обозначение части границ		Горизонтальное проложение (S), м	Описание прохождения части границ	Отметка о наличии земельного спора о местоположении границ земельного участка
от т.	до т.			
1	2	3	4	5
н47У	н48У	55,00	—	—
н48У	н49У	92,69		
н49У	н50У	55,00		
н50У	н47У	92,75		

3. Общие сведения об уточняемом земельном участке с кадастровым номером 43:37:320228:42

№ п/п	Наименование характеристики земельного участка	Значение характеристики
1	2	3
1	Адрес земельного участка	Кировская обл, р-н Шабалинский, д Зотовцы, д 6
	Местоположение земельного участка (при отсутствии присвоенного адреса)	—
	Дополнительные сведения о местоположении земельного участка	—
2	Площадь земельного участка ± величина погрешности определения площади (Р ± ΔР), м²	5100 ± 25
3	Формула, примененная для расчета предельной допустимой погрешности определения площади земельного участка (ΔР), м²	3,5*0,10*√(5 100,00) = 25
4	Площадь земельного участка согласно сведениям Единого государственного реестра недвижимости (Ркад), м²	5 100
5	Оценка расхождения Р и Ркад (Р - Ркад), м²	0
6	Предельный минимальный и максимальный размеры земельного участка (Рмин и Рмакс), м²	Рмин = — Рмакс = —

1	2	3
7	Кадастровый или иной номер (обозначение) здания, сооружения, объекта незавершенного строительства, расположенного на земельном участке	—
8	Иные сведения	—

1. Сведения о характерных точках границы уточняемого земельного участка с кадастровым номером 43:37:320228:35

Зона № 1

Обозначение характерных точек границ	Существующие координаты, м		Уточненные координаты, м		Метод определения координат	Средняя квадратическая погрешность определения координат характерной точки (Mt), м	Формулы, примененные для расчета средней квадратической погрешности определения координат характерной точки (Mt), м
	X	Y	X	Y			
1	2	3	4	5	6	7	8
н19У	—	—	564 232,46	1 212 386,42	Метод спутниковых геодезических измерений (определений)	0,09	√(0,05^2 + 0,07^2) = 0,09
н52У	—	—	564 232,00	1 212 445,87			
н53У	—	—	564 267,33	1 212 446,29			
н54У	—	—	564 315,87	1 212 446,76			
н20У	—	—	564 316,03	1 212 386,81			
н19У	—	—	564 232,46	1 212 386,42			

2. Сведения о частях границ уточняемого земельного участка с кадастровым номером 43:37:320228:35

Обозначение части границ		Горизонтальное проложение (S), м	Описание прохождения части границ	Отметка о наличии земельного спора о местоположении границ земельного участка
от т.	до т.			
1	2	3	4	5
н19У	н52У	59,45	—	—
н52У	н53У	35,33		
н53У	н54У	48,54		
н54У	н20У	59,95		

1	2	3	4	5
н20У	н19У	83,57	—	—

3. Общие сведения об уточняемом земельном участке с кадастровым номером 43:37:320228:35

№ п/п	Наименование характеристики земельного участка	Значение характеристики
1	2	3
1	Адрес земельного участка	Кировская обл, р-н Шабалинский, д Зотовцы, д 11
	Местоположение земельного участка (при отсутствии присвоенного адреса)	—
	Дополнительные сведения о местоположении земельного участка	—
2	Площадь земельного участка ± величина погрешности определения площади (Р ± ΔР), м²	5000 ± 25
3	Формула, примененная для расчета предельной допустимой погрешности определения площади земельного участка (ΔР), м²	3,5*0,10*√(5 000,00) = 25
4	Площадь земельного участка согласно сведениям Единого государственного реестра недвижимости (Ркад), м²	5 000
5	Оценка расхождения Р и Ркад (Р - Ркад), м²	0
6	Предельный минимальный и максимальный размеры земельного участка (Рмин и Рмакс), м²	Рмин = — Рмакс = —
7	Кадастровый или иной номер (обозначение) здания, сооружения, объекта незавершенного строительства, расположенного на земельном участке	—
8	Иные сведения	—

1. Сведения о характерных точках границы уточняемого земельного участка с кадастровым номером 43:37:320228:38

Зона № 1

Обозначение характерных точек границ	Существующие координаты, м		Уточненные координаты, м		Метод определения координат	Средняя квадратическая погрешность определения координат характерной точки (Mt), м	Формулы, примененные для расчета средней квадратической погрешности определения координат характерной точки (Mt), м
	X	Y	X	Y			
1	2	3	4	5	6	7	8
н14У	—	—	564 232,21	1 212 539,90	Метод спутниковых геодезических измерений (определений)	0,09	√(0,05^2 + 0,07^2) = 0,09

1	2	3	4	5	6	7	8
н55У	—	—	564 237,97	1 212 592,04	Метод спутниковых геодезических измерений (определений)	0,09	√(0,05^2 + 0,07^2) = 0,09
н2733У	—	—	564 239,97	1 212 600,77			
н56У	—	—	564 241,36	1 212 606,84			
н57У	—	—	564 250,91	1 212 621,90			
н58У	—	—	564 280,61	1 212 644,38			
н59У	—	—	564 332,30	1 212 597,56			
н15У	—	—	564 332,21	1 212 540,30			
н14У	—	—	564 232,21	1 212 539,90			

2. Сведения о частях границ уточняемого земельного участка с кадастровым номером 43:37:320228:38

Обозначение части границ		Горизонтальное проложение (S), м	Описание прохождения части границ	Отметка о наличии земельного спора о местоположении границ земельного участка
от т.	до т.			
1	2	3	4	5
н14У	н55У	52,46	—	—
н55У	н2733У	8,96		
н2733У	н56У	6,23		
н56У	н57У	17,83		
н57У	н58У	37,25		
н58У	н59У	69,74		
н59У	н15У	57,26		
н15У	н14У	100,00		

3. Общие сведения об уточняемом земельном участке с кадастровым номером 43:37:320228:38

№ п/п	Наименование характеристики земельного участка	Значение характеристики
1	2	3

1	2	3
1	Адрес земельного участка	Кировская обл, р-н Шабалинский, д Зотовцы, д 4
	Местоположение земельного участка (при отсутствии присвоенного адреса)	—
	Дополнительные сведения о местоположении земельного участка	—
2	Площадь земельного участка ± величина погрешности определения площади (Р ± ΔР), м²	8000 ± 31
3	Формула, примененная для расчета предельной допустимой погрешности определения площади земельного участка (ΔР), м²	3,5*0,10*√(8 000,00) = 31
4	Площадь земельного участка согласно сведениям Единого государственного реестра недвижимости (Ркад), м²	8 000
5	Оценка расхождения Р и Ркад (Р - Ркад), м²	0
6	Предельный минимальный и максимальный размеры земельного участка (Рмин и Рмакс), м²	Рмин = — Рмакс = —
7	Кадастровый или иной номер (обозначение) здания, сооружения, объекта незавершенного строительства, расположенного на земельном участке	—
8	Иные сведения	—

1. Сведения о характерных точках границы уточняемого земельного участка с кадастровым номером 43:37:320228:29

Зона № 1

Обозначение характерных точек границ	Существующие координаты, м		Уточненные координаты, м		Метод определения координат	Средняя квадратическая погрешность определения координат характерной точки (Mt), м	Формулы, примененные для расчета средней квадратической погрешности определения координат характерной точки (Mt), м
	X	Y	X	Y			
1	2	3	4	5	6	7	8
н60У	—	—	564 196,54	1 211 989,01	Метод спутниковых геодезических измерений (определений)	0,09	√(0,05^2 + 0,07^2) = 0,09
н28У	—	—	564 139,00	1 211 971,96			
н27У	—	—	564 167,00	1 211 875,96			

1	2	3	4	5	6	7	8
н61У	—	—	564 224,52	1 211 893,01	Метод спутниковых геодезических измерений (определений)	0,09	√(0,05^2 + 0,07^2) = 0,09
н60У	—	—	564 196,54	1 211 989,01			

2. Сведения о частях границ уточняемого земельного участка с кадастровым номером 43:37:320228:29

Обозначение части границ		Горизонтальное проложение (S), м	Описание прохождения части границ	Отметка о наличии земельного спора о местоположении границ земельного участка
от т.	до т.			
1	2	3	4	5
н60У	н28У	60,01	—	—
н28У	н27У	100,00		
н27У	н61У	59,99		
н61У	н60У	99,99		

3. Общие сведения об уточняемом земельном участке с кадастровым номером 43:37:320228:29

№ п/п	Наименование характеристики земельного участка	Значение характеристики
1	2	3
1	Адрес земельного участка	Кировская обл, р-н Шабалинский, д Зотовцы, д 1
	Местоположение земельного участка (при отсутствии присвоенного адреса)	—
	Дополнительные сведения о местоположении земельного участка	—
2	Площадь земельного участка ± величина погрешности определения площади (Р ± ΔР), м²	6000 ± 27
3	Формула, примененная для расчета предельной допустимой погрешности определения площади земельного участка (ΔР), м²	3,5*0,10*√(6 000,00) = 27
4	Площадь земельного участка согласно сведениям Единого государственного реестра недвижимости (Ркад), м²	6 000
5	Оценка расхождения Р и Ркад (Р - Ркад), м²	0
6	Предельный минимальный и максимальный размеры земельного участка (Рмин и Рмакс), м²	Рмин = — Рмакс = —
7	Кадастровый или иной номер (обозначение) здания, сооружения, объекта незавершенного строительства, расположенного на земельном участке	—
8	Иные сведения	—

1. Сведения о характерных точках границы уточняемого земельного участка с кадастровым номером 43:37:320228:31

Зона № 1

Обозначение характерных точек границ	Существующие координаты, м		Уточненные координаты, м		Метод определения координат	Средняя квадратическая погрешность определения координат характерной точки (Mt), м	Формулы, примененные для расчета средней квадратической погрешности определения координат характерной точки (Mt), м
	X	Y	X	Y			
1	2	3	4	5	6	7	8
н62У	—	—	564 232,88	1 212 166,60	Метод спутниковых геодезических измерений (определений)	0,09	√(0,05^2 + 0,07^2) = 0,09
н63У	—	—	564 232,88	1 212 216,60			
н64У	—	—	564 332,88	1 212 217,06			
н65У	—	—	564 332,88	1 212 167,06			
н62У	—	—	564 232,88	1 212 166,60			

2. Сведения о частях границ уточняемого земельного участка с кадастровым номером 43:37:320228:31

Обозначение части границ		Горизонтальное проложение (S), м	Описание прохождения части границ	Отметка о наличии земельного спора о местоположении границ земельного участка
от т.	до т.			
1	2	3	4	5
н62У	н63У	50,00	—	—
н63У	н64У	100,00		
н64У	н65У	50,00		
н65У	н62У	100,00		

3. Общие сведения об уточняемом земельном участке с кадастровым номером 43:37:320228:31

№ п/п	Наименование характеристики земельного участка	Значение характеристики
1	2	3

1	2	3
1	Адрес земельного участка	Кировская обл, р-н Шабалинский, д Зотовцы, д 3
	Местоположение земельного участка (при отсутствии присвоенного адреса)	—
	Дополнительные сведения о местоположении земельного участка	—
2	Площадь земельного участка ± величина погрешности определения площади (Р ± ΔР), м²	5000 ± 25
3	Формула, примененная для расчета предельной допустимой погрешности определения площади земельного участка (ΔР), м²	3,5*0,10*√(5 000,00) = 25
4	Площадь земельного участка согласно сведениям Единого государственного реестра недвижимости (Ркад), м²	5 000
5	Оценка расхождения Р и Ркад (Р - Ркад), м²	0
6	Предельный минимальный и максимальный размеры земельного участка (Рмин и Рмакс), м²	Рмин = — Рмакс = —
7	Кадастровый или иной номер (обозначение) здания, сооружения, объекта незавершенного строительства, расположенного на земельном участке	—
8	Иные сведения	—

1. Сведения о характерных точках границы уточняемого земельного участка с кадастровым номером 43:37:320228:48

Зона № 1

Обозначение характерных точек границ	Существующие координаты, м		Уточненные координаты, м		Метод определения координат	Средняя квадратическая погрешность определения координат характерной точки (Mt), м	Формулы, примененные для расчета средней квадратической погрешности определения координат характерной точки (Mt), м
	X	Y	X	Y			
1	2	3	4	5	6	7	8
н66У	—	—	563 957,50	1 211 818,50	Метод спутниковых геодезических измерений (определений)	0,09	√(0,05^2 + 0,07^2) = 0,09
н67У	—	—	563 931,85	1 211 906,24			
н68У	—	—	563 879,35	1 211 890,89			

1	2	3	4	5	6	7	8
н69У	—	—	563 905,00	1 211 803,15	Метод спутниковых геодезических измерений (определений)	0,09	√(0,05^2 + 0,07^2) = 0,09
н66У	—	—	563 957,50	1 211 818,50			

2. Сведения о частях границ уточняемого земельного участка с кадастровым номером 43:37:320228:48

Обозначение части границ		Горизонтальное проложение (S), м	Описание прохождения части границ	Отметка о наличии земельного спора о местоположении границ земельного участка
от т.	до т.			
1	2	3	4	5
н66У	н67У	91,41	—	—
н67У	н68У	54,70		
н68У	н69У	91,41		
н69У	н66У	54,70		

3. Общие сведения об уточняемом земельном участке с кадастровым номером 43:37:320228:48

№ п/п	Наименование характеристики земельного участка	Значение характеристики
1	2	3
1	Адрес земельного участка	Кировская обл, р-н Шабалинский, д Зотовцы, д 18
	Местоположение земельного участка (при отсутствии присвоенного адреса)	—
	Дополнительные сведения о местоположении земельного участка	—
2	Площадь земельного участка ± величина погрешности определения площади (Р ± ΔР), м²	5000 ± 25
3	Формула, примененная для расчета предельной допустимой погрешности определения площади земельного участка (ΔР), м²	3,5*0,10*√(5 000,00) = 25
4	Площадь земельного участка согласно сведениям Единого государственного реестра недвижимости (Ркад), м²	5 000
5	Оценка расхождения Р и Ркад (Р - Ркад), м²	0
6	Предельный минимальный и максимальный размеры земельного участка (Рмин и Рмакс), м²	Рмин = — Рмакс = —
7	Кадастровый или иной номер (обозначение) здания, сооружения, объекта незавершенного строительства, расположенного на земельном участке	—
8	Иные сведения	—

1. Сведения о характерных точках границы уточняемого земельного участка с кадастровым номером 43:37:320228:44

Зона № 1

Обозначение характерных точек границ	Существующие координаты, м		Уточненные координаты, м		Метод определения координат	Средняя квадратическая погрешность определения координат характерной точки (Mt), м	Формулы, примененные для расчета средней квадратической погрешности определения координат характерной точки (Mt), м
	X	Y	X	Y			
1	2	3	4	5	6	7	8
н5У	—	—	564 031,40	1 211 954,47	Метод спутниковых геодезических измерений (определений)	0,09	√(0,05^2 + 0,07^2) = 0,09
н70У	—	—	564 080,28	1 211 969,02			
н71У	—	—	564 052,78	1 212 065,17			
н6У	—	—	564 003,90	1 212 050,61			
н5У	—	—	564 031,40	1 211 954,47			

2. Сведения о частях границ уточняемого земельного участка с кадастровым номером 43:37:320228:44

Обозначение части границ		Горизонтальное проложение (S), м	Описание прохождения части границ	Отметка о наличии земельного спора о местоположении границ земельного участка
от т.	до т.			
1	2	3	4	5
н5У	н70У	51,00	—	—
н70У	н71У	100,01		
н71У	н6У	51,00		
н6У	н5У	100,00		

3. Общие сведения об уточняемом земельном участке с кадастровым номером 43:37:320228:44

№ п/п	Наименование характеристики земельного участка	Значение характеристики
1	2	3

1	2	3
1	Адрес земельного участка	Кировская обл, р-н Шабалинский, д Зотовцы, дом 9
	Местоположение земельного участка (при отсутствии присвоенного адреса)	—
	Дополнительные сведения о местоположении земельного участка	—
2	Площадь земельного участка ± величина погрешности определения площади (Р ± ΔР), м²	5100 ± 25
3	Формула, примененная для расчета предельной допустимой погрешности определения площади земельного участка (ΔР), м²	3,5*0,10*√(5 100,00) = 25
4	Площадь земельного участка согласно сведениям Единого государственного реестра недвижимости (Ркад), м²	5 100
5	Оценка расхождения Р и Ркад (Р - Ркад), м²	0
6	Предельный минимальный и максимальный размеры земельного участка (Рмин и Рмакс), м²	Рмин = — Рмакс = —
7	Кадастровый или иной номер (обозначение) здания, сооружения, объекта незавершенного строительства, расположенного на земельном участке	43:37:320228:55
8	Иные сведения	—

1. Сведения о характерных точках границы уточняемого земельного участка с кадастровым номером 43:37:320228:40

Зона № 1

Обозначение характерных точек границ	Существующие координаты, м		Уточненные координаты, м		Метод определения координат	Средняя квадратическая погрешность определения координат характерной точки (Mt), м	Формулы, примененные для расчета средней квадратической погрешности определения координат характерной точки (Mt), м
	X	Y	X	Y			
1	2	3	4	5	6	7	8
н41У	—	—	563 975,03	1 212 080,46	Метод спутниковых геодезических измерений (определений)	0,09	√(0,05^2 + 0,07^2) = 0,09
н46У	—	—	563 971,00	1 212 108,94			
н45У	—	—	563 975,01	1 212 109,00			

1	2	3	4	5	6	7	8
н44У	—	—	563 974,20	1 212 169,65	Метод спутниковых геодезических измерений (определений)	0,09	√(0,05^2 + 0,07^2) = 0,09
н72У	—	—	563 814,39	1 212 151,22			
н73У	—	—	563 829,52	1 212 047,30			
н41У	—	—	563 975,03	1 212 080,46			

2. Сведения о частях границ уточняемого земельного участка с кадастровым номером 43:37:320228:40

Обозначение части границ		Горизонтальное проложение (S), м	Описание прохождения части границ	Отметка о наличии земельного спора о местоположении границ земельного участка
от т.	до т.			
1	2	3	4	5
н41У	н46У	28,76	—	—
н46У	н45У	4,01		
н45У	н44У	60,66		
н44У	н72У	160,87		
н72У	н73У	105,02		
н73У	н41У	149,24		

3. Общие сведения об уточняемом земельном участке с кадастровым номером 43:37:320228:40

№ п/п	Наименование характеристики земельного участка	Значение характеристики
1	2	3
1	Адрес земельного участка	Кировская обл, р-н Шабалинский, д Зотовцы, д 7
	Местоположение земельного участка (при отсутствии присвоенного адреса)	—
	Дополнительные сведения о местоположении земельного участка	—
2	Площадь земельного участка ± величина погрешности определения площади (Р ± ΔР), м²	14900 ± 43
3	Формула, примененная для расчета предельной допустимой погрешности определения площади земельного участка (ΔР), м²	3,5*0,10*√(14 900,00) = 43
4	Площадь земельного участка согласно сведениям Единого государственного реестра недвижимости (Ркад), м²	14 900
5	Оценка расхождения Р и Ркад (Р - Ркад), м²	0

1	2	3
6	Предельный минимальный и максимальный размеры земельного участка (Рмин и Рмакс), м²	Рмин = — Рмакс = —
7	Кадастровый или иной номер (обозначение) здания, сооружения, объекта незавершенного строительства, расположенного на земельном участке	—
8	Иные сведения	—

1. Сведения о характерных точках границы уточняемого земельного участка с кадастровым номером 43:37:320228:36

Зона № 1

Обозначение характерных точек границ	Существующие координаты, м		Уточненные координаты, м		Метод определения координат	Средняя квадратическая погрешность определения координат характерной точки (Mt), м	Формулы, примененные для расчета средней квадратической погрешности определения координат характерной точки (Mt), м
	X	Y	X	Y			
1	2	3	4	5	6	7	8
н52У	—	—	564 232,00	1 212 445,87	Метод спутниковых геодезических измерений (определений)	0,09	√(0,05^2 + 0,07^2) = 0,09
н13У	—	—	564 232,46	1 212 488,90			
н17У	—	—	564 267,08	1 212 489,04			
н53У	—	—	564 267,33	1 212 446,29			
н52У	—	—	564 232,00	1 212 445,87			

2. Сведения о частях границ уточняемого земельного участка с кадастровым номером 43:37:320228:36

Обозначение части границ		Горизонтальное проложение (S), м	Описание прохождения части границ	Отметка о наличии земельного спора о местоположении границ земельного участка
от т.	до т.			
1	2	3	4	5
н52У	н13У	43,03	—	—
н13У	н17У	34,62	частично по забору	
н17У	н53У	42,75	—	
н53У	н52У	35,33		

3. Общие сведения об уточняемом земельном участке с кадастровым номером 43:37:320228:36

№ п/п	Наименование характеристики земельного участка	Значение характеристики
1	2	3
1	Адрес земельного участка	Кировская обл, р-н Шабалинский, д Зотовцы, д 8
	Местоположение земельного участка (при отсутствии присвоенного адреса)	—
	Дополнительные сведения о местоположении земельного участка	—
2	Площадь земельного участка ± величина погрешности определения площади (Р ± ΔР), м²	1500 ± 14
3	Формула, примененная для расчета предельной допустимой погрешности определения площади земельного участка (ΔР), м²	3,5*0,10*√(1 500,00) = 14
4	Площадь земельного участка согласно сведениям Единого государственного реестра недвижимости (Ркад), м²	1 500
5	Оценка расхождения Р и Ркад (Р - Ркад), м²	0
6	Предельный минимальный и максимальный размеры земельного участка (Рмин и Рмакс), м²	Рмин = — Рмакс = —
7	Кадастровый или иной номер (обозначение) здания, сооружения, объекта незавершенного строительства, расположенного на земельном участке	—
8	Иные сведения	—

1. Сведения о характерных точках границы уточняемого земельного участка с кадастровым номером 43:37:320228:33

Зона № 1

Обозначение характерных точек границ	Существующие координаты, м		Уточненные координаты, м		Метод определения координат	Средняя квадратическая погрешность определения координат характерной точки (Mt), м	Формулы, примененные для расчета средней квадратической погрешности определения координат характерной точки (Mt), м
	X	Y	X	Y			
1	2	3	4	5	6	7	8
н74У	—	—	564 233,39	1 212 274,51	Метод спутниковых геодезических измерений (определений)	0,09	√(0,05^2 + 0,07^2) = 0,09
н18У	—	—	564 232,46	1 212 332,81			

1	2	3	4	5	6	7	8
н22У	—	—	564 325,71	1 212 333,22	Метод спутниковых геодезических измерений (определений)	0,09	√(0,05^2 + 0,07^2) = 0,09
н75У	—	—	564 325,73	1 212 275,13			
н74У	—	—	564 233,39	1 212 274,51			

2. Сведения о частях границ уточняемого земельного участка с кадастровым номером 43:37:320228:33

Обозначение части границ		Горизонтальное проложение (S), м	Описание прохождения части границ	Отметка о наличии земельного спора о местоположении границ земельного участка
от т.	до т.			
1	2	3	4	5
н74У	н18У	58,31	—	—
н18У	н22У	93,25	частично по забору	
н22У	н75У	58,09	—	
н75У	н74У	92,34		

3. Общие сведения об уточняемом земельном участке с кадастровым номером 43:37:320228:33

№ п/п	Наименование характеристики земельного участка	Значение характеристики
1	2	3
1	Адрес земельного участка	Кировская обл, р-н Шабалинский, д Зотовцы, д 12
	Местоположение земельного участка (при отсутствии присвоенного адреса)	—
	Дополнительные сведения о местоположении земельного участка	—
2	Площадь земельного участка ± величина погрешности определения площади (Р ± ΔР), м²	5400 ± 26
3	Формула, примененная для расчета предельной допустимой погрешности определения площади земельного участка (ΔР), м²	3,5*0,10*√(5 400,00) = 26
4	Площадь земельного участка согласно сведениям Единого государственного реестра недвижимости (Ркад), м²	5 000
5	Оценка расхождения Р и Ркад (Р - Ркад), м²	400
6	Предельный минимальный и максимальный размеры земельного участка (Рмин и Рмакс), м²	Рмин = — Рмакс = —
7	Кадастровый или иной номер (обозначение) здания, сооружения, объекта незавершенного строительства, расположенного на земельном участке	—

1	2	3
8	Иные сведения	—

Сведения об образуемых земельных участках

1. Сведения о характерных точках границ образуемых земельных участков

Обозначение земельного участка :ЗУ1

Зона № 1

Обозначение характерных точек границ	Координаты, м		Метод определения координат	Средняя квадратическая погрешность определения координат характерной точки (Mt), м	Формулы, примененные для расчета средней квадратической погрешности определения координат характерной точки (Mt), м
	X	Y			
1	2	3	4	5	6
н37У	563 692,82	1 211 824,02	Метод спутниковых геодезических измерений (определений)	0,09	√(0,05^2 + 0,07^2) = 0,09
н40У	563 747,23	1 211 844,11			
н68У	563 879,35	1 211 890,89			
н67У	563 931,85	1 211 906,24			
н31У	563 987,12	1 211 925,31			
н1У	564 039,55	1 211 941,47			
н4У	564 092,10	1 211 957,69			
н28У	564 139,00	1 211 971,96			
н60У	564 196,54	1 211 989,01			
н2717У	564 214,47	1 211 991,49			
н2718У	564 220,39	1 211 990,39			
н2719У	564 223,27	1 211 985,34			
н2720У	564 226,09	1 211 846,71			
н2721У	564 237,95	1 211 851,78			
н26У	564 236,57	1 211 917,87			
н25У	564 235,83	1 211 969,86			
н62У	564 232,88	1 212 166,60			
н63У	564 232,88	1 212 216,60			
н74У	564 233,39	1 212 274,51			
н18У	564 232,46	1 212 332,81			
н19У	564 232,46	1 212 386,42			
н52У	564 232,00	1 212 445,87			

1	2	3	4	5	6
н13У	564 232,46	1 212 488,90		0,09	√(0,05^2 + 0,07^2) = 0,09
н14У	564 232,21	1 212 539,90			
н55У	564 237,97	1 212 592,04			
н2733У	564 239,97	1 212 600,77			
н2734У	564 223,09	1 212 600,98		0,00	√(0,05^2 + 0,07^2) = 0,00
н2735У	564 218,25	1 212 540,91		0,09	√(0,05^2 + 0,07^2) = 0,09
н10У	564 218,84	1 212 327,91			
н9У	564 218,84	1 212 277,16			
н48У	564 221,15	1 212 216,64			
н47У	564 221,54	1 212 161,64	Метод спутниковых геодезических измерений (определений)		
н34У	564 223,07	1 212 107,36			
н33У	564 223,53	1 212 017,38			
н70У	564 080,28	1 211 969,02			
н5У	564 031,40	1 211 954,47			
н8У	563 935,25	1 211 926,97			
н2745У	563 844,59	1 211 898,88			
н2746У	563 845,63	1 211 888,92		0,00	√(0,05^2 + 0,07^2) = 0,00
н2747У	563 685,61	1 211 843,56		0,09	√(0,05^2 + 0,07^2) = 0,09
н37У	563 692,82	1 211 824,02			

2. Сведения о частях границ образуемых земельных участков

Обозначение земельного участка :ЗУ1

Обозначение части границ		Горизонтальное проложение (S), м	Описание прохождения части границ	Отметка о наличии земельного спора о местоположении границ земельного участка
от т.	до т.			
1	2	3	4	5
н37У	н40У	58,00	—	—
н40У	н68У	140,16		
н68У	н67У	54,70		
н67У	н31У	58,47		
н31У	н1У	54,86		
н1У	н4У	55,00		
н4У	н28У	49,02		
н28У	н60У	60,01		
н60У	н2717У	18,10		

1	2	3	4	5
н2717У	н2718У	6,02		
н2718У	н2719У	5,81		
н2719У	н2720У	138,66		
н2720У	н2721У	12,90		
н2721У	н26У	66,10		
н26У	н25У	52,00		
н25У	н62У	196,76		
н62У	н63У	50,00		
н63У	н74У	57,91		
н74У	н18У	58,31		
н18У	н19У	53,61		
н19У	н52У	59,45		
н52У	н13У	43,03		
н13У	н14У	51,00		
н14У	н55У	52,46		
н55У	н2733У	8,96	—	—
н2733У	н2734У	16,88		
н2734У	н2735У	60,26		
н2735У	н10У	213,00		
н10У	н9У	50,75		
н9У	н48У	60,56		
н48У	н47У	55,00		
н47У	н34У	54,30		
н34У	н33У	89,98		
н33У	н70У	151,19		
н70У	н5У	51,00		
н5У	н8У	100,01		
н8У	н2745У	94,91		
н2745У	н2746У	10,01		
н2746У	н2747У	166,32		
н2747У	н37У	20,83		

3. Общие сведения об образуемых земельных участках

Обозначение земельного участка :ЗУ1

№ п/п	Наименование характеристики земельного участка	Значение характеристики
1	2	3
1	Адрес земельного участка	Российская Федерация, Кировская область, Шабалинский р-н, Зотовцы д
2	Категория земель	Земли населенных пунктов
3	Вид разрешенного использования	—
4	Площадь земельного участка ± величина погрешности определения площади (Р ± ΔР), м²	18765 ± 48
5	Формула, примененная для расчета предельной допустимой погрешности определения площади земельного участка (ΔР), м²	3,5*0,10*√(18 765,00) = 48
6	Предельный минимальный и максимальный размеры земельного участка (Рмин) и (Рмакс), м²	Рмин = — Рмакс = —
7	Кадастровый или иной номер (обозначение) здания, сооружения, объекта незавершенного строительства, расположенного на земельном участке	—
8	Кадастровые номера исходных земельных участков	—
	Иное	—
9	Иные сведения	—

4. Сведения о земельных участках, посредством которых обеспечивается доступ (проход или проезд от земельных участков общего пользования) к образуемым земельным участкам

№ п/п	Кадастровый номер или обозначение земельного участка, для которого обеспечивается доступ	Кадастровый номер или обозначение земельного участка, посредством которого обеспечивается доступ
1	2	3

**Сведения об уточняемых земельных участках,
необходимые для исправления реестровых ошибок в сведениях о местоположении их границ**

1. Сведения о характерных точках границы уточняемого земельного участка с кадастровым номером _____

Зона № _____

Обозначение характерных точек границ	Существующие координаты, м		Уточненные координаты, м		Метод определения координат	Средняя квадратическая погрешность определения координат характерной точки (Mt), м	Формулы, примененные для расчета средней квадратической погрешности определения координат характерной точки (Mt), м
	X	Y	X	Y			
1	2	3	4	5	6	7	8

2. Сведения о частях границ уточняемого земельного участка с кадастровым номером _____

Обозначение части границ		Горизонтальное проложение (S), м	Описание прохождения части границ	Отметка о наличии земельного спора о местоположении границ земельного участка
от т.	до т.			
1	2	3	4	5

3. Характеристики уточняемого земельного участка с кадастровым номером _____

№ п/п	Наименование характеристики земельного участка	Значение характеристики
1	2	3
1	Площадь земельного участка ± величина погрешности определения площади (P ± ΔP), м²	
2	Формула, примененная для расчета предельной допустимой погрешности определения площади земельного участка (ΔP), м²	
3	Иные сведения	

Описание местоположения здания, сооружения, объекта незавершенного строительства на земельном участке

1. Сведения о характерных точках контура

вид объекта недвижимости (здание, сооружение, объект незавершенного строительства)

кадастровый номер (обозначение) 43:37:320228:55

Зона № 1

Номер контура	Номера характерных точек контура	Существующие			Уточненные			Метод определения координат	Средняя квадратическая погрешность определения координат характерной точки (Mt), м	Формулы, примененные для расчета средней квадратической погрешности определения координат характерной точки (Mt), м
		координаты, м		R, м	координаты, м		R, м			
		X	Y		X	Y				
1	2	3	4	5	6	7	8	9	10	11
—	н2700О	—	—	—	564 064,24	1 211 969,09	—	Метод спутниковых геодезических измерений (определений)	0,09	√(m0^2 + m1^2) = √(0,05^2 + 0,07^2) = 0,09
	н2701О	—	—	—	564 063,10	1 211 975,92	—			
	н2702О	—	—	—	564 056,23	1 211 974,77	—			
	н2703О	—	—	—	564 057,36	1 211 967,95	—			
	н2700О	—	—	—	564 064,24	1 211 969,09	—			

2. Характеристики здания, сооружения, объекта незавершенного строительства с кадастровым номером (обозначением) 43:37:320228:55

№ п/п	Наименование характеристики	Значение характеристики
1	2	3
1	Вид объекта недвижимости	Здание
2	Ранее присвоенный государственный учетный номер здания, сооружения, объекта незавершенного строительства (кадастровый, инвентарный или условный номер)	Инвентарный номер 2835/11

1	2	3
3	Кадастровый номер земельного участка (земельных участков), в границах которого (которых) расположено здание, сооружение, объект незавершенного строительства	43:37:320228:44
4	Номер кадастрового квартала (кадастровых кварталов), в пределах которого (которых) расположено здание, сооружение, объекта незавершенного строительства	43:37:320228
5	Адрес здания, сооружения, объекта незавершенного строительства	Российская Федерация, Кировская область, Шабалинский р-н, Зотовцы д, д 9
	Местоположение здания, сооружения, объекта незавершенного строительства	—
	Дополнительные сведения о местоположении	—
6	Иные сведения	—

1. Сведения о характерных точках контура

вид объекта недвижимости (здание, сооружение, объект незавершенного строительства) _____

кадастровый номер (обозначение) 43:37:320228:56

Зона № 1

Номер контура	Номера характерных точек контура	Существующие			Уточненные			Метод определения координат	Средняя квадратическая погрешность определения координат характерной точки (Mt), м	Формулы, примененные для расчета средней квадратической погрешности определения координат характерной точки (Mt), м
		координаты, м		R, м	координаты, м		R, м			
		X	Y		X	Y				
1	2	3	4	5	6	7	8	9	10	11
—	н2704О	—	—	—	564 246,30	1 212 038,64	—	Метод спутниковых геодезических измерений (определений)	0,09	√(m0^2 + m1^2) = √(0,05^2 + 0,07^2) = 0,09
	н2705О	—	—	—	564 246,02	1 212 045,94	—			
	н2706О	—	—	—	564 239,32	1 212 045,68	—			

1	2	3	4	5	6	7	8	9	10	11
—	н2707О	—	—	—	564 239,61	1 212 038,38	—	Метод спутниковых геодезических измерений (определений)	0,09	√(m0^2 + m1^2) = √(0,05^2 + 0,07^2) = 0,09
	н2704О	—	—	—	564 246,30	1 212 038,64	—			

2. Характеристики здания, сооружения, объекта незавершенного строительства с кадастровым номером (обозначением) 43:37:320228:56

№ п/п	Наименование характеристики	Значение характеристики
1	2	3
1	Вид объекта недвижимости	Здание
2	Ранее присвоенный государственный учетный номер здания, сооружения, объекта незавершенного строительства (кадастровый, инвентарный или условный номер)	Инвентарный номер 2595/11
3	Кадастровый номер земельного участка (земельных участков), в границах которого (которых) расположено здание, сооружение, объект незавершенного строительства	—
4	Номер кадастрового квартала (кадастровых кварталов), в пределах которого (которых) расположено здание, сооружение, объекта незавершенного строительства	43:37:320228
5	Адрес здания, сооружения, объекта незавершенного строительства	Российская Федерация, Кировская область, Шабалинский р-н, Зотовцы д, д б/н
	Местоположение здания, сооружения, объекта незавершенного строительства	—
	Дополнительные сведения о местоположении	—
6	Иные сведения	—

Сведения о зданиях, сооружениях, объектах незавершенного строительства, необходимые для исправления реестровых ошибок в сведениях об описании их местоположения

1. Сведения о характерных точках контура здания, сооружения, объекта незавершенного строительства

с кадастровым номером _____

Зона № _____

Номер контура	Номера характерных точек контура	Существующие			Уточненные			Метод определения координат	Средняя квадратическая погрешность определения координат характерной точки (Mt), м	Формулы, примененные для расчета средней квадратической погрешности определения координат характерной точки (Mt), м
		координаты, м		R, м	координаты, м		R, м			
		X	Y		X	Y				
1	2	3	4	5	6	7	8	9	10	11

2. Иные сведения о здании, сооружении, объекте незавершенного строительства с кадастровым номером _____

1.

Схема границ земельных участков

Масштаб 1:1 200

Условные обозначения:

- Граница кадастрового квартала
- Граница земельного участка
- Граница земельного участка, установленная при проведении кадастровых работ

43:39:350108 - Номер кадастрового квартала

:0031 - Обозначение земельных участков (существующих)

:13 - Обозначение земельных участков (уточняемых)

н2У - Характерная точка границы земельного участка, полученная при проведении кадастровых работ, сведения о которой позволяют однозначно определить ее положение на местности и ее обозначение

н25У - Контур сооружения

Схема геодезических построений

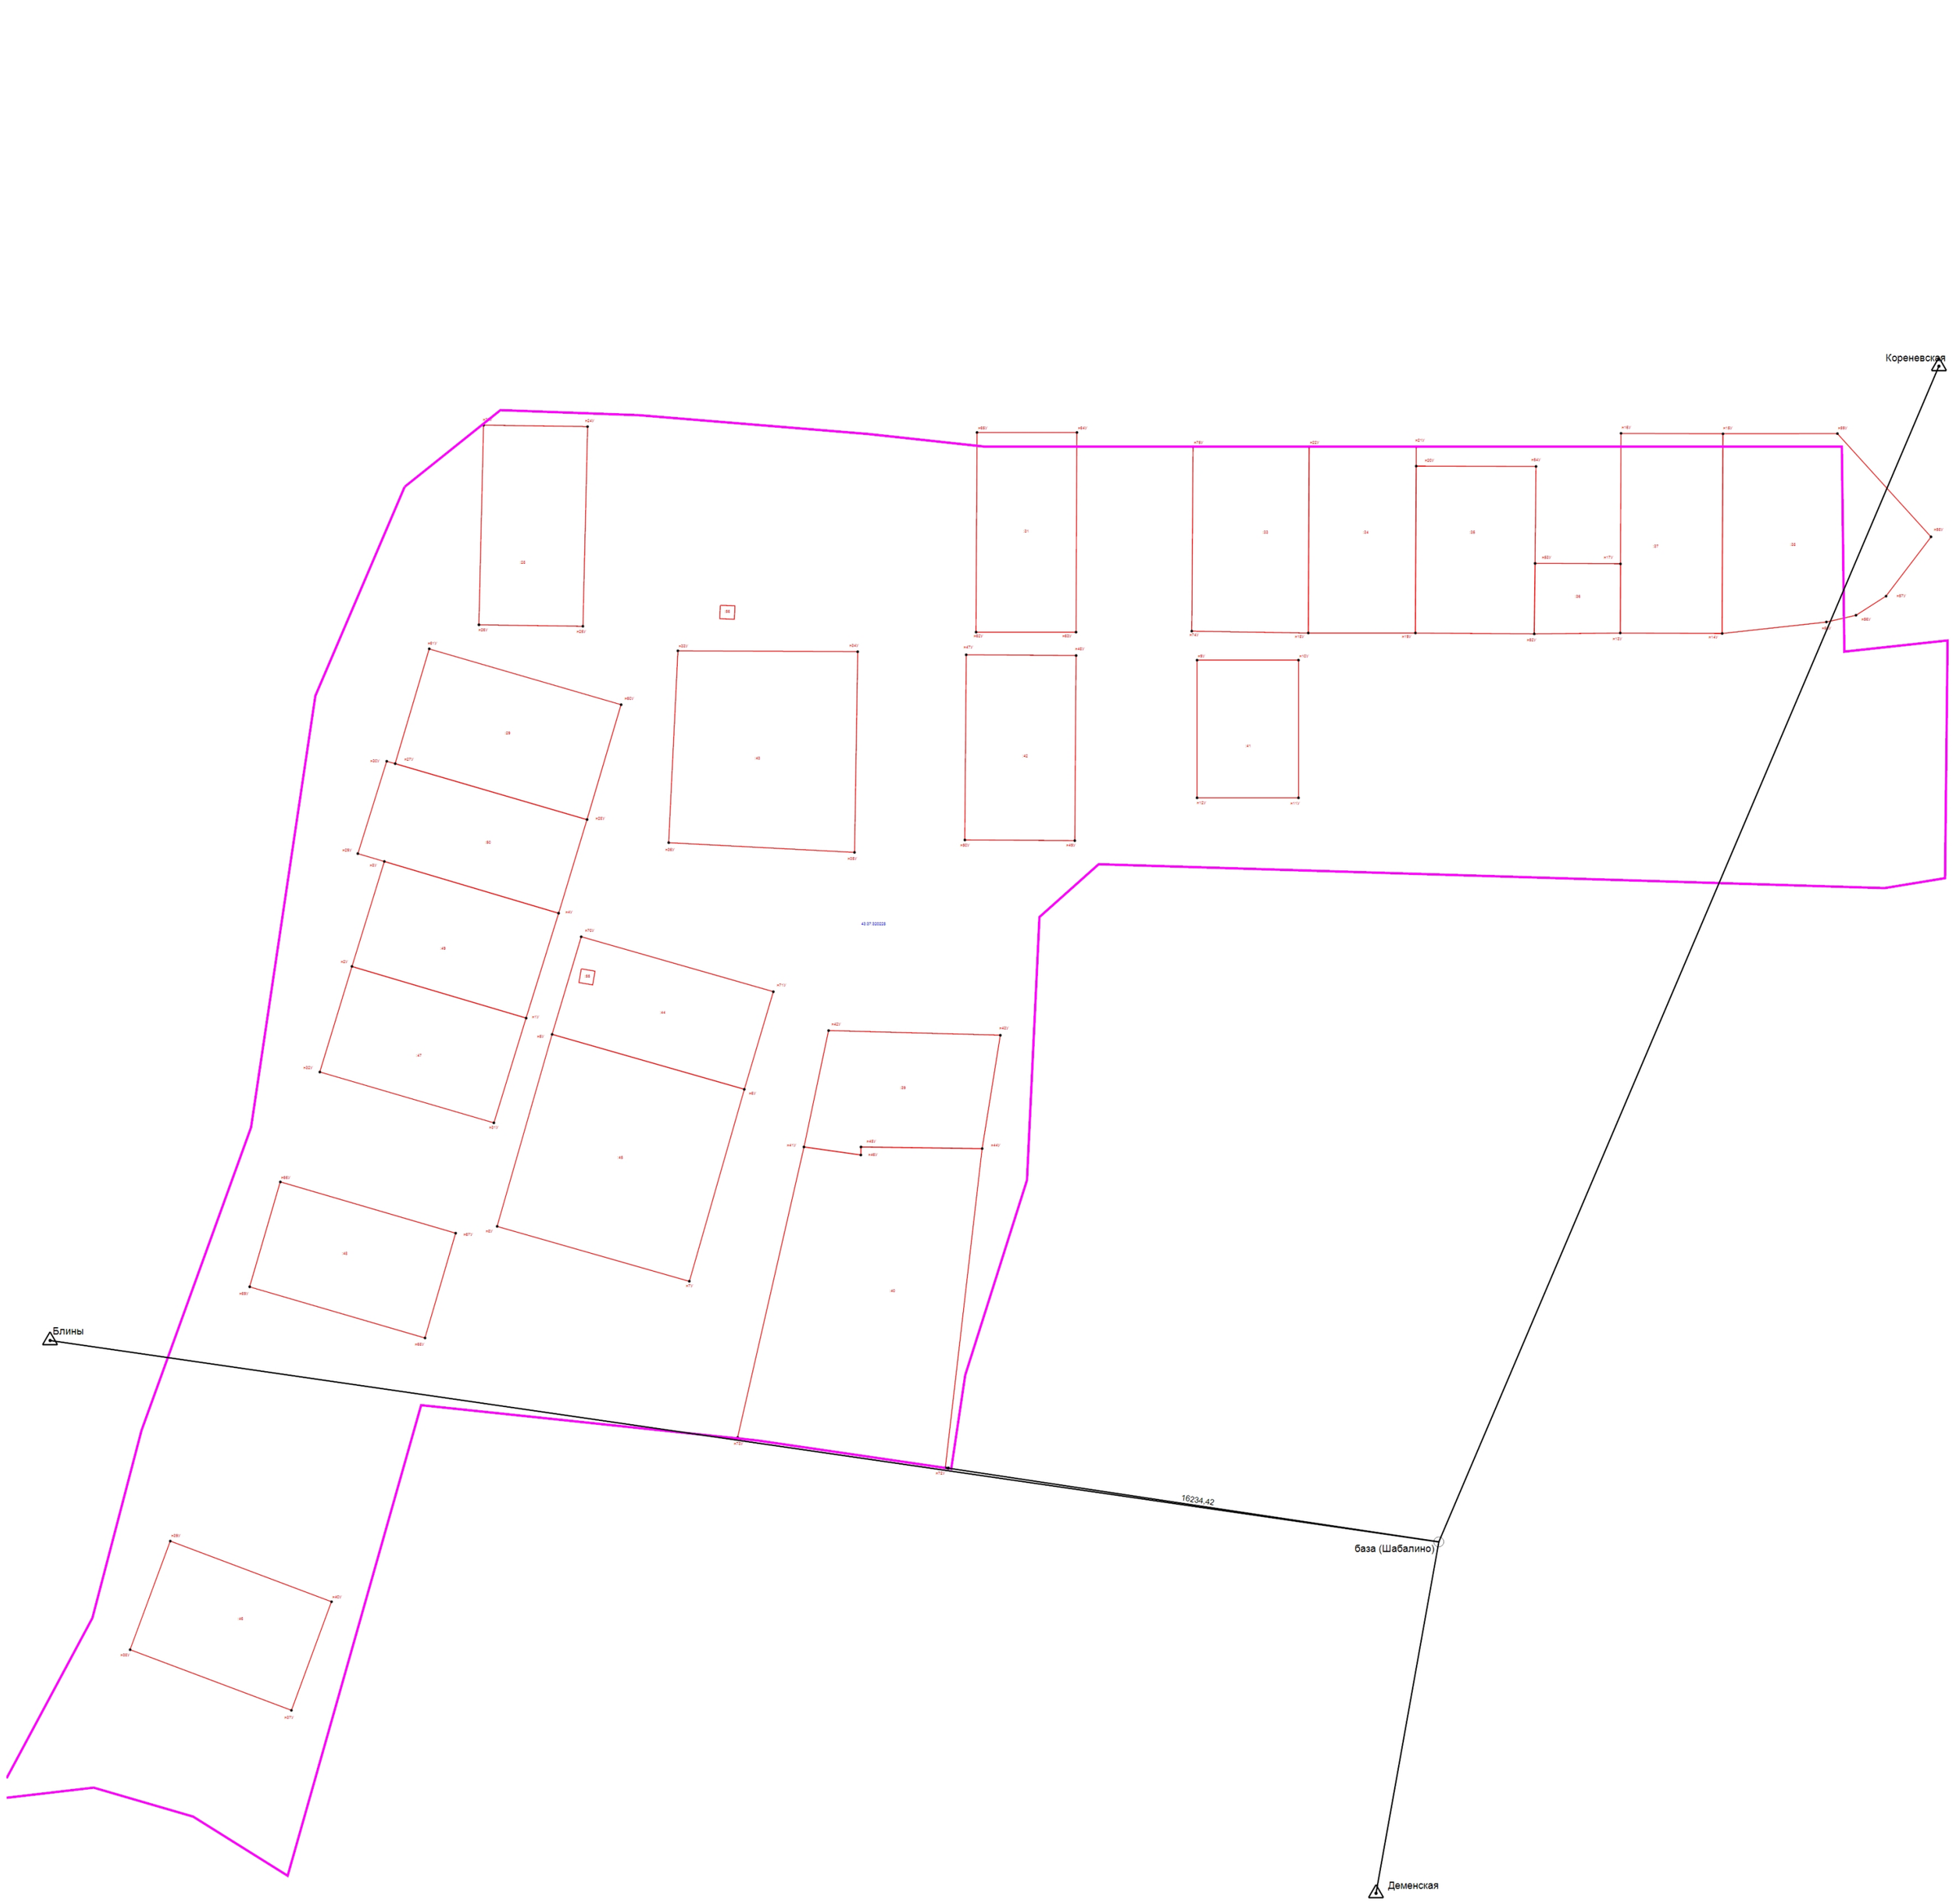

Условные обозначения:

- ⊙ - Точка съемочного обоснования
- △ - Пункт государственной геодезической сети
- Направления геодезических построений при создании съемочного обоснования
- Направления геодезических построений при определении координат характерных точек границ земельного участка (данное условное обозначение относится ко всем точкам с префиксом "н" и уточняемым точкам)
- Граница кадастрового квартала
- Граница земельного участка
- Граница земельного участка, установленная при проведении кадастровых работ
- **43:39:350108** - Номер кадастрового квартала
- :0031 - Обозначение земельных участков (существующих)
- :13 - Обозначение земельных участков (уточняемых)
- н2У - Характерная точка границы земельного участка, полученная при проведении кадастровых работ, сведения о которой позволяют однозначно определить ее положение на местности и ее обозначение