КАРТА-ПЛАН ТЕРРИТОРИИ

43:37:320236

(номер кадастрового квартала (номера смежных кадастровых кварталов), являющегося (являющихся) территорией, на которой выполняются комплексные кадастровые работы)

Дата подготовки карты-плана территории **31 августа 2022 г.**

Пояснительная записка

1. Сведения о заказчике

Администрация Шабалинского района Кировской области (ОГРН: 1684685469846, ИНН: 1564165168)

(полное наименование органа местного самоуправления муниципального района или городского округа, органа исполнительной власти города федерального значения Москвы, Санкт-Петербурга или Севастополя, основной государственный регистрационный номер, идентификационный номер налогоплательщика)

–

(сведения об утверждении карты-плана территории)

2. Сведения о кадастровом инженере

Фамилия, имя, отчество (при наличии отчества): *Чемоданова Катерина Сергеевна*

Страховой номер индивидуального лицевого счета: *14002745202*

Контактный телефон: *раб.: +7 (8332) 25-16-41 доб.: 237*

Адрес электронной почты и почтовый адрес, по которым осуществляется связь с кадастровым инженером: *e.belkina@ooozemlemer.ru*

610002, Кировская область г. Киров, ул. Водопроводная, 43

Наименование саморегулируемой организации кадастровых инженеров (СРО), членом которой является кадастровый инженер:

СРО АКИ "Поволжье"

Номер регистрации в государственном реестре лиц, осуществляющих кадастровую деятельность: *4 047*

Сокращенное наименование юридического лица, если кадастровый инженер является работником юридического лица:

ООО "Землемер"

3. Основания выполнения комплексных кадастровых работ

№ 93-22, от 14 июля 2022 г., выдан (составлен) Администрация Шабалинского района Кировской области

(наименование и реквизиты государственного или муниципального контракта на выполнение комплексных кадастровых работ)

4. Перечень документов, использованных при подготовке карты-плана территории

№ п/п	Наименование документа	Реквизиты документа
1	2	3
1	Свидетельство на право собственности ЗУ 43:37:320236:2	№ 263704193, от 5 января 1993 г., выдан (составлен) Администрация Шабалинского района Кировской области

1	2	3
2	Договор аренды ЗУ 43:37:320236:3	№ 1, от 13 февраля 2004 г., выдан (составлен) Администрация Шабалинского района Кировской области
3	Договор аренды ЗУ 43:37:320236:4	№ 2, от 2 сентября 2004 г., выдан (составлен) Администрация Шабалинского района Кировской области
4	Свидетельство на право собственности ЗУ 43:37:320236:13	№ 263704692, от 3 сентября 1993 г., выдан (составлен) Администрация Шабалинского района Кировской области
5	Договор аренды ЗУ 43:37:320236:14	№ б/н, от 15 июня 1998 г., выдан (составлен) Администрация Шабалинского района Кировской области
6	Свидетельство на право собственности ЗУ 43:37:320236:17	№ 263704099, от 5 января 1993 г., выдан (составлен) Муниципальное казенное учреждение "Архитектура"
7	Свидетельство на право собственности ЗУ 43:37:320236:18	№ 263704013, от 26 апреля 1993 г., выдан (составлен) Администрация Шабалинского района Кировской области
8	Кадастровый план территории	№ ****-***/****-*********, от 15 июля 2022 г.
9	Документация по планировке территории в составе проекта межевания территории в границах кадастрового квартала 43:37:320236	№ б/н, от 16 сентября 2022 г., выдан (составлен) Администрация Шабалинского района Кировской области

5. Сведения о геодезической основе, использованной при подготовке карты-плана территории

Система координат МСК-43

№ п/п	Название пункта и тип знака геодезической сети	Класс геодезической сети	Координаты, м		Сведения о состоянии на 18 июля 2022 г.		
			X	Y	наружного знака пункта	центра знака	марки
1	2	3	4	5	6	7	8
1	Мочаловы, Сигнал	1	564 874,55	1 207 836,49	Утрачен	Сохранился	Сохранился
2	Поляки, Сигнал	2	575 408,32	1 198 035,42			
3	Рекутино, Сигнал		528 490,17	1 189 797,20			

6. Сведения о средствах измерений

№ п/п	Наименование прибора (инструмента, аппаратуры)	Сведения об утверждении типа измерений	Реквизиты свидетельства о поверке прибора (инструмента, аппаратуры)
1	2	3	4
1	Аппаратура геодезическая спутниковая типа PrinCe i50 (Заводской номер 3407108)	Номер: в Госреестре 75443-19. Срок действия: 02.02.2023	С-АЦМ/03-02-2022/128984656 от 03.02.2022г. выдано ООО "АВТОПРОГРЕСС-М" действует до 02.02.2023г.
2	Дальномер лазерный Leica DISTO D2	Номер: в Госреестре 38321-16. Срок действия: 28.07.2026	№С-АЦМ/14-02-2022/131896070 выдано ООО «АВТОПРОГРЕСС-М» от 14.02.2022г. действует до 13.02.2023г.

7. Пояснения к разделам карты-плана территории

пояснительная записка

Администрация Шабалинского района Кировской области и общество с ограниченной ответственностью «Землемер» заключили муниципальный контракт № 93-22 от 14.07.2022 г. на выполнение комплексных кадастровых работ на территории Кировская область, Шабалинский район, Гостовское сельское поселение в отношении кадастровых кварталов 43:37:320236, 43:37:320238, 43:37:320228.

Специалистами ООО "Землемер" была проведена горизонтальная съемка местности с применением геодезической аппаратуры кадастрового квартала 43:37:320236 (см.раздел "Инструменты" данного карта-плана территории). В ходе проведения комплексных кадастровых работ:

- 12 земельных участков путем уточнения местоположения границ и площади;
- 1 земельных участков путем образования из свободных земель кадастрового квартала;
- 3 объекта капитального строительства путем уточнения местоположения границ и площади.

Согласно Правила землепользования и застройки Гостовского сельского поселения Шабалинского района Кировской области, утвержденные Постановлением от 28.09.2021г №45, в границах кадастрового квартала установлены следующие территориальные зоны:

Ж-1 - зона застройки жилыми домами

Согласно ч.1,2,3, п.3, ст.42.8 Федерального закона от 24.07.2007 №221-ФЗ «О кадастровой деятельности» при уточнении местоположения границ земельного участка его площадь увеличивается не более чем до установленных предельных максимальных размеров земельных участков; уменьшается не более чем на десять процентов от площади, сведения о которых содержаться в ЕГРН (при получении значения площади земельного участка, которое меньше значения площади земельного участка, сведения о которой содержаться в ЕГРН подтверждаются путем получения письменного согласия правообладателя такого земельного участка).

Уточнение местоположения границ ранее учтенных земельных участков подготовлено на основании:

- Документация по планировке территории в составе проекта межевания территории в границах кадастрового квартала 43:37:320236;

Свидетельство на право собственности на землю с КН 43:37:320236:2 №КВО 263704193 от 05.01.1993;
Договор аренды земель для физических лиц № 1 от 13.02.2004 на З.у. с КН 43:37:320236:3;
Договор аренды земель для физических лиц № 2 от 13.02.2004 на З.у. с КН 43:37:320236:4;
Свидетельство на право собственности на землю с КН 43:37:320236:13 №КВО 263704692 от 03.09.1993;
Договор аренды земель для физических лиц б/н от 15.06.1998 на З.у. с КН 43:37:320236:14;
Свидетельство на право собственности на землю с КН 43:37:320236:17 №КВО 263704099 от 05.01.1993;
Свидетельство на право собственности на землю с КН 43:37:320236:18 №КВО 263704013 от 26.04.1993;

Границы уточняемых земельных участков в границах КК №43:37:320236 при проведении кадастровых работ, определялись на местности так же по их фактическому местоположению. Исторически сложившаяся граница существует более 15 лет и закреплена на местности объектами искусственного происхождения - заборами, зданиями, нежилыми строениями и др.

Возражений относительно границ данных участков не поступало, согласительной комиссией конфигурация утверждена.

В ходе проведения кадастровых работ в границах кадастрового квартала 43:37:320236 приведены контуры ОКС в соответствии с фактическим расположением на местности. В части холодных пристроев, крылец, конструктивных элементов – исходя из горизонтальной съемке местности, в границы некоторых контуров включены (расположены под одной крышей, на одном фундаменте), у других – исключены в связи со строительными изменениями, разрушениями, фактически не имеют конструктивных элементов.

Кадастровый инженер Чемоданова Катерина Сергеевна при составлении карта плана осуществила следующие виды работ:

- подготовка и сбор документов, содержащих необходимые для выполнения комплексных кадастровых работ исходные данные;
-уведомление правообладателей объектов недвижимости, являющихся объектами комплексных кадастровых работ, о начале выполнения таких работ;
- определение местоположения границ и площади объектов недвижимости на местности на основе геодезической съемки;

- подготовка карта-плана территории в соответствии с требованиями Минэкономразвития России от 21.11.2016 № 734.

КИ, подготовившим КПТ, не выполнялись геодезические работы по определению координат характерных точек границы земельного участка. Сведения о координатах характерных точек, средствах измерений (прибор), геодезической основе (пункты ГГС), использованной при подготовке карта плана территории получены от ООО «Землемер», как от юр. лица, являющегося субъектом геодезической деятельности, выполняющего геодезические работы.

Сведения об уточняемых земельных участках

1. Сведения о характерных точках границы уточняемого земельного участка с кадастровым номером 43:37:320236:2

Зона № 1

Обозначение характерных точек границ	Существующие координаты, м		Уточненные координаты, м		Метод определения координат	Средняя квадратическая погрешность определения координат характерной точки (Mt), м	Формулы, примененные для расчета средней квадратической погрешности определения координат характерной точки (Mt), м
	X	Y	X	Y			
1	2	3	4	5	6	7	8
н14У	—	—	555 267,57	1 200 275,71	Метод спутниковых геодезических измерений (определений)	0,03	√(m0^2 + m1^2) = √(0,02^2 + 0,02^2) = 0,03
н15У	—	—	555 239,47	1 200 286,63			
н16У	—	—	555 235,59	1 200 288,49			
н17У	—	—	555 233,12	1 200 288,69			
н18У	—	—	555 207,33	1 200 298,69			
н1У	—	—	555 166,78	1 200 311,49			
н13У	—	—	555 141,21	1 200 225,52			
н19У	—	—	555 239,34	1 200 194,06			
н20У	—	—	555 248,23	1 200 220,59			
н21У	—	—	555 266,43	1 200 271,42			
н14У	—	—	555 267,57	1 200 275,71			

2. Сведения о частях границ уточняемого земельного участка с кадастровым номером 43:37:320236:2

Обозначение части границ		Горизонтальное проложение (S), м	Описание прохождения части границ	Отметка о наличии земельного спора о местоположении границ земельного участка
от т.	до т.			
1	2	3	4	5
н14У	н15У	30,15	—	—
н15У	н16У	4,30		
н16У	н17У	2,48		
н17У	н18У	27,66		
н18У	н1У	42,52		
н1У	н13У	89,69		
н13У	н19У	103,05		
н19У	н20У	27,98		
н20У	н21У	53,99		
н21У	н14У	4,44		

3. Общие сведения об уточняемом земельном участке с кадастровым номером 43:37:320236:2

№ п/п	Наименование характеристики земельного участка	Значение характеристики
1	2	3
1	Адрес земельного участка	Кировская обл, р-н Шабалинский, д Малые Первуши, д 3
	Местоположение земельного участка (при отсутствии присвоенного адреса)	—
	Дополнительные сведения о местоположении земельного участка	—
2	Площадь земельного участка ± величина погрешности определения площади (Р ± ΔР), м²	9322 ± 10
3	Формула, примененная для расчета предельной допустимой погрешности определения площади земельного участка (ΔР), м²	3,5*Mt*√(P) = 3,5*0,03*√(9322) = 10
4	Площадь земельного участка согласно сведениям Единого государственного реестра недвижимости (Ркад), м²	8 500
5	Оценка расхождения Р и Ркад (Р - Ркад), м²	822
6	Предельный минимальный и максимальный размеры земельного участка (Рмин и Рмакс), м²	Рмин = — Рмакс = —
7	Кадастровый или иной номер (обозначение) здания, сооружения, объекта незавершенного строительства, расположенного на земельном участке	43:37:320236:26
8	Иные сведения	—

1. Сведения о характерных точках границы уточняемого земельного участка с кадастровым номером 43:37:320236:3

Зона № 1

Обозначение характерных точек границ	Существующие координаты, м		Уточненные координаты, м		Метод определения координат	Средняя квадратическая погрешность определения координат характерной точки (Mt), м	Формулы, примененные для расчета средней квадратической погрешности определения координат характерной точки (Mt), м
	X	Y	X	Y			
1	2	3	4	5	6	7	8
н1У	—	—	555 166,78	1 200 311,49	Метод спутниковых геодезических измерений (определений)	0,03	√(m0^2 + m1^2) = √(0,02^2 + 0,02^2) = 0,03
н2У	—	—	555 128,48	1 200 324,66			
н3У	—	—	555 118,00	1 200 326,25			
н4У	—	—	555 111,17	1 200 311,74			
н5У	—	—	555 108,48	1 200 307,47			
н6У	—	—	555 102,03	1 200 284,71			
н7У	—	—	555 096,95	1 200 272,09			
н8У	—	—	555 092,47	1 200 256,58			
н9У	—	—	555 089,18	1 200 247,85			
н10У	—	—	555 087,13	1 200 239,45			
н11У	—	—	555 086,64	1 200 235,19			
н12У	—	—	555 138,68	1 200 217,00			
н13У	—	—	555 141,21	1 200 225,52			

1	2	3	4	5	6	7	8
н1У	—	—	555 166,78	1 200 311,49	Метод спутниковых геодезических измерений (определений)	0,03	√(m0^2 + m1^2) = √(0,02^2 + 0,02^2) = 0,03

2. Сведения о частях границ уточняемого земельного участка с кадастровым номером 43:37:320236:3

Обозначение части границ		Горизонтальное проложение (S), м	Описание прохождения части границ	Отметка о наличии земельного спора о местоположении границ земельного участка
от т.	до т.			
1	2	3	4	5
н1У	н2У	40,50	—	—
н2У	н3У	10,60		
н3У	н4У	16,04		
н4У	н5У	5,05		
н5У	н6У	23,66		
н6У	н7У	13,60		
н7У	н8У	16,14		
н8У	н9У	9,33		
н9У	н10У	8,65		
н10У	н11У	4,29		
н11У	н12У	55,13		
н12У	н13У	8,89		
н13У	н1У	89,69		

3. Общие сведения об уточняемом земельном участке с кадастровым номером 43:37:320236:3

№ п/п	Наименование характеристики земельного участка	Значение характеристики
1	2	3
1	Адрес земельного участка	(адрес) Кировская обл, р-н Шабалинский, д Малые Первуши, д 1
	Местоположение земельного участка (при отсутствии присвоенного адреса)	—
	Дополнительные сведения о местоположении земельного участка	—
2	Площадь земельного участка ± величина погрешности определения площади (Р ± ΔР), м²	5367 ± 8
3	Формула, примененная для расчета предельной допустимой погрешности определения площади земельного участка (ΔР), м²	3,5*Mt*√(P) = 3,5*0,03*√(5367) = 8
4	Площадь земельного участка согласно сведениям Единого государственного реестра недвижимости (Ркад), м²	5 000

1	2	3
5	Оценка расхождения Р и Ркад (Р - Ркад), м²	367
6	Предельный минимальный и максимальный размеры земельного участка (Рмин и Рмакс), м²	Рмин = — Рмакс = —
7	Кадастровый или иной номер (обозначение) здания, сооружения, объекта незавершенного строительства, расположенного на земельном участке	43:37:320236:21
8	Иные сведения	—

1. Сведения о характерных точках границы уточняемого земельного участка с кадастровым номером 43:37:320236:4

Зона № 1

Обозначение характерных точек границ	Существующие координаты, м		Уточненные координаты, м		Метод определения координат	Средняя квадратическая погрешность определения координат характерной точки (Mt), м	Формулы, примененные для расчета средней квадратической погрешности определения координат характерной точки (Mt), м
	X	Y	X	Y			
1	2	3	4	5	6	7	8
н26У	—	—	555 197,04	1 200 316,82	Метод спутниковых геодезических измерений (определений)	0,00	√(m0^2 + m1^2) = √(0,02^2 + 0,02^2) = 0,00
н27У	—	—	555 221,70	1 200 389,63			
н28У	—	—	555 137,18	1 200 419,38			
н29У	—	—	555 114,02	1 200 352,80		0,03	√(m0^2 + m1^2) = √(0,02^2 + 0,02^2) = 0,03
н30У	—	—	555 117,51	1 200 342,51		0,00	√(m0^2 + m1^2) = √(0,02^2 + 0,02^2) = 0,00
н31У	—	—	555 187,86	1 200 316,06		0,03	√(m0^2 + m1^2) = √(0,02^2 + 0,02^2) = 0,03
н32У	—	—	555 188,74	1 200 318,72			
н33У	—	—	555 190,10	1 200 319,17			
н26У	—	—	555 197,04	1 200 316,82		0,00	√(m0^2 + m1^2) = √(0,02^2 + 0,02^2) = 0,00

2. Сведения о частях границ уточняемого земельного участка с кадастровым номером 43:37:320236:4

Обозначение части границ		Горизонтальное проложение (S), м	Описание прохождения части границ	Отметка о наличии земельного спора о местоположении границ земельного участка
от т.	до т.			
1	2	3	4	5
н26У	н27У	76,87	—	—
н27У	н28У	89,60		
н28У	н29У	70,49		
н29У	н30У	10,87		
н30У	н31У	75,16		
н31У	н32У	2,80		
н32У	н33У	1,43		
н33У	н26У	7,33		

3. Общие сведения об уточняемом земельном участке с кадастровым номером 43:37:320236:4

№ п/п	Наименование характеристики земельного участка	Значение характеристики
1	2	3
1	Адрес земельного участка	(адрес) Кировская обл, р-н Шабалинский, д Малые Первуши, д 2
	Местоположение земельного участка (при отсутствии присвоенного адреса)	—
	Дополнительные сведения о местоположении земельного участка	—
2	Площадь земельного участка ± величина погрешности определения площади (Р ± ΔР), м²	7122 ± 9
3	Формула, примененная для расчета предельной допустимой погрешности определения площади земельного участка (ΔР), м²	3,5*Mt*√(P) = 3,5*0,03*√(7122) = 9
4	Площадь земельного участка согласно сведениям Единого государственного реестра недвижимости (Ркад), м²	8 200
5	Оценка расхождения Р и Ркад (Р - Ркад), м²	1 078
6	Предельный минимальный и максимальный размеры земельного участка (Рмин и Рмакс), м²	Рмин = — Рмакс = —
7	Кадастровый или иной номер (обозначение) здания, сооружения, объекта незавершенного строительства, расположенного на земельном участке	—
8	Иные сведения	—

1. Сведения о характерных точках границы уточняемого земельного участка с кадастровым номером 43:37:320236:5

Зона № 1

Обозначение характерных точек границ	Существующие координаты, м		Уточненные координаты, м		Метод определения координат	Средняя квадратическая погрешность определения координат характерной точки (Mt), м	Формулы, примененные для расчета средней квадратической погрешности определения координат характерной точки (Mt), м
	X	Y	X	Y			
1	2	3	4	5	6	7	8
н22У	—	—	555 225,39	1 200 305,73	Метод спутниковых геодезических измерений (определений)	0,00	√(m0^2 + m1^2) = √(0,02^2 + 0,02^2) = 0,00
н25У	—	—	555 257,47	1 200 400,44			
н34У	—	—	555 144,60	1 200 440,19			
н28У	—	—	555 137,18	1 200 419,38			
н27У	—	—	555 221,70	1 200 389,63			
н26У	—	—	555 197,04	1 200 316,82			
н22У	—	—	555 225,39	1 200 305,73			

2. Сведения о частях границ уточняемого земельного участка с кадастровым номером 43:37:320236:5

Обозначение части границ		Горизонтальное проложение (S), м	Описание прохождения части границ	Отметка о наличии земельного спора о местоположении границ земельного участка
от т.	до т.			
1	2	3	4	5
н22У	н25У	100,00	—	—
н25У	н34У	119,66		
н34У	н28У	22,09		
н28У	н27У	89,60		
н27У	н26У	76,87		
н26У	н22У	30,44		

3. Общие сведения об уточняемом земельном участке с кадастровым номером 43:37:320236:5

№ п/п	Наименование характеристики земельного участка	Значение характеристики
1	2	3
1	Адрес земельного участка	Кировская обл, р-н Шабалинский, д Малые Первуши, д 1
	Местоположение земельного участка (при отсутствии присвоенного адреса)	—
	Дополнительные сведения о местоположении земельного участка	—
2	Площадь земельного участка ± величина погрешности определения площади (Р ± ΔР), м²	5000 ± 7
3	Формула, примененная для расчета предельной допустимой погрешности определения площади земельного участка (ΔР), м²	3,5*Mt*√(P) = 3,5*0,03*√(5000) = 7
4	Площадь земельного участка согласно сведениям Единого государственного реестра недвижимости (Ркад), м²	5 000
5	Оценка расхождения Р и Ркад (Р - Ркад), м²	0
6	Предельный минимальный и максимальный размеры земельного участка (Рмин и Рмакс), м²	Рмин = — Рмакс = —
7	Кадастровый или иной номер (обозначение) здания, сооружения, объекта незавершенного строительства, расположенного на земельном участке	43:37:320236:21
8	Иные сведения	—

1. Сведения о характерных точках границы уточняемого земельного участка с кадастровым номером 43:37:320236:13

Зона № 1

Обозначение характерных точек границ	Существующие координаты, м		Уточненные координаты, м		Метод определения координат	Средняя квадратическая погрешность определения координат характерной точки (Mt), м	Формулы, примененные для расчета средней квадратической погрешности определения координат характерной точки (Mt), м
	X	Y	X	Y			
1	2	3	4	5	6	7	8
н53У	—	—	555 242,57	1 200 149,35	Метод спутниковых геодезических измерений (определений)	0,03	√(m0^2 + m1^2) = √(0,02^2 + 0,02^2) = 0,03
н54У	—	—	555 290,21	1 200 133,16			

1	2	3	4	5	6	7	8
н49У	—	—	555 301,04	1 200 161,10	Метод спутниковых геодезических измерений (определений)	0,03	√(m0^2 + m1^2) = √(0,02^2 + 0,02^2) = 0,03
н48У	—	—	555 253,82	1 200 177,16			
н53У	—	—	555 242,57	1 200 149,35			

2. Сведения о частях границ уточняемого земельного участка с кадастровым номером 43:37:320236:13

Обозначение части границ		Горизонтальное проложение (S), м	Описание прохождения части границ	Отметка о наличии земельного спора о местоположении границ земельного участка
от т.	до т.			
1	2	3	4	5
н53У	н54У	50,32	—	—
н54У	н49У	29,97		
н49У	н48У	49,88		
н48У	н53У	30,00		

3. Общие сведения об уточняемом земельном участке с кадастровым номером 43:37:320236:13

№ п/п	Наименование характеристики земельного участка	Значение характеристики
1	2	3
1	Адрес земельного участка	Кировская обл, р-н Шабалинский, д Малые Первуши
	Местоположение земельного участка (при отсутствии присвоенного адреса)	—
	Дополнительные сведения о местоположении земельного участка	—
2	Площадь земельного участка ± величина погрешности определения площади (Р ± ΔР), м²	1500 ± 4
3	Формула, примененная для расчета предельной допустимой погрешности определения площади земельного участка (ΔР), м²	3,5*Mt*√(P) = 3,5*0,03*√(1500) = 4
4	Площадь земельного участка согласно сведениям Единого государственного реестра недвижимости (Ркад), м²	1 500
5	Оценка расхождения Р и Ркад (Р - Ркад), м²	0
6	Предельный минимальный и максимальный размеры земельного участка (Рмин и Рмакс), м²	Рмин = — Рмакс = —
7	Кадастровый или иной номер (обозначение) здания, сооружения, объекта незавершенного строительства, расположенного на земельном участке	—

1	2	3
8	Иные сведения	—

1. Сведения о характерных точках границы уточняемого земельного участка с кадастровым номером 43:37:320236:14

Зона № 1

Обозначение характерных точек границ	Существующие координаты, м		Уточненные координаты, м		Метод определения координат	Средняя квадратическая погрешность определения координат характерной точки (Mt), м	Формулы, примененные для расчета средней квадратической погрешности определения координат характерной точки (Mt), м
	X	Y	X	Y			
1	2	3	4	5	6	7	8
н22У	—	—	555 225,39	1 200 305,73	Метод спутниковых геодезических измерений (определений)	0,00	√(m0^2 + m1^2) = √(0,02^2 + 0,02^2) = 0,00
н23У	—	—	555 272,74	1 200 289,69			
н24У	—	—	555 304,83	1 200 384,40			
н25У	—	—	555 257,47	1 200 400,44			
н22У	—	—	555 225,39	1 200 305,73			

2. Сведения о частях границ уточняемого земельного участка с кадастровым номером 43:37:320236:14

Обозначение части границ		Горизонтальное проложение (S), м	Описание прохождения части границ	Отметка о наличии земельного спора о местоположении границ земельного участка
от т.	до т.			
1	2	3	4	5
н22У	н23У	49,99	—	—
н23У	н24У	100,00		
н24У	н25У	50,00		
н25У	н22У	100,00		

3. Общие сведения об уточняемом земельном участке с кадастровым номером 43:37:320236:14

№ п/п	Наименование характеристики земельного участка	Значение характеристики
1	2	3

1	2	3
1	Адрес земельного участка	Кировская обл, р-н Шабалинский, д Малые Первуши, д 10
	Местоположение земельного участка (при отсутствии присвоенного адреса)	—
	Дополнительные сведения о местоположении земельного участка	—
2	Площадь земельного участка ± величина погрешности определения площади (Р ± ΔР), м²	5000 ± 7
3	Формула, примененная для расчета предельной допустимой погрешности определения площади земельного участка (ΔР), м²	3,5*Mt*√(P) = 3,5*0,03*√(5000) = 7
4	Площадь земельного участка согласно сведениям Единого государственного реестра недвижимости (Ркад), м²	5 000
5	Оценка расхождения Р и Ркад (Р - Ркад), м²	0
6	Предельный минимальный и максимальный размеры земельного участка (Рмин и Рмакс), м²	Рмин = — Рмакс = —
7	Кадастровый или иной номер (обозначение) здания, сооружения, объекта незавершенного строительства, расположенного на земельном участке	—
8	Иные сведения	—

1. Сведения о характерных точках границы уточняемого земельного участка с кадастровым номером 43:37:320236:15

Зона № 1

Обозначение характерных точек границ	Существующие координаты, м		Уточненные координаты, м		Метод определения координат	Средняя квадратическая погрешность определения координат характерной точки (Mt), м	Формулы, примененные для расчета средней квадратической погрешности определения координат характерной точки (Mt), м
	X	Y	X	Y			
1	2	3	4	5	6	7	8
н35У	—	—	555 280,25	1 200 286,19	Метод спутниковых геодезических измерений (определений)	0,00	√(m0^2 + m1^2) = √(0,02^2 + 0,02^2) = 0,00
н36У	—	—	555 327,61	1 200 270,15			
н37У	—	—	555 359,69	1 200 364,85		0,03	√(m0^2 + m1^2) = √(0,02^2 + 0,02^2) = 0,03

1	2	3	4	5	6	7	8
н38У	—	—	555 312,33	1 200 380,90	Метод спутниковых геодезических измерений (определений)	0,00	√(m0^2 + m1^2) = √(0,02^2 + 0,02^2) = 0,00
н35У	—	—	555 280,25	1 200 286,19			

2. Сведения о частях границ уточняемого земельного участка с кадастровым номером 43:37:320236:15

Обозначение части границ		Горизонтальное проложение (S), м	Описание прохождения части границ	Отметка о наличии земельного спора о местоположении границ земельного участка
от т.	до т.			
1	2	3	4	5
н35У	н36У	50,00	—	—
н36У	н37У	99,99		
н37У	н38У	50,01		
н38У	н35У	100,00		

3. Общие сведения об уточняемом земельном участке с кадастровым номером 43:37:320236:15

№ п/п	Наименование характеристики земельного участка	Значение характеристики
1	2	3
1	Адрес земельного участка	Кировская обл, р-н Шабалинский, д Малые Первуши, д 5
	Местоположение земельного участка (при отсутствии присвоенного адреса)	—
	Дополнительные сведения о местоположении земельного участка	—
2	Площадь земельного участка ± величина погрешности определения площади (Р ± ΔР), м²	5000 ± 7
3	Формула, примененная для расчета предельной допустимой погрешности определения площади земельного участка (ΔР), м²	3,5*Mt*√(P) = 3,5*0,03*√(5000) = 7
4	Площадь земельного участка согласно сведениям Единого государственного реестра недвижимости (Ркад), м²	5 000
5	Оценка расхождения Р и Ркад (Р - Ркад), м²	0
6	Предельный минимальный и максимальный размеры земельного участка (Рмин и Рмакс), м²	Рмин = — Рмакс = —
7	Кадастровый или иной номер (обозначение) здания, сооружения, объекта незавершенного строительства, расположенного на земельном участке	—
8	Иные сведения	—

1. Сведения о характерных точках границы уточняемого земельного участка с кадастровым номером 43:37:320236:16

Зона № 1

Обозначение характерных точек границ	Существующие координаты, м		Уточненные координаты, м		Метод определения координат	Средняя квадратическая погрешность определения координат характерной точки (Mt), м	Формулы, примененные для расчета средней квадратической погрешности определения координат характерной точки (Mt), м
	X	Y	X	Y			
1	2	3	4	5	6	7	8
н36У	—	—	555 327,61	1 200 270,15	Метод спутниковых геодезических измерений (определений)	0,00	√(m0^2 + m1^2) = √(0,02^2 + 0,02^2) = 0,00
н39У	—	—	555 375,06	1 200 253,98		0,03	√(m0^2 + m1^2) = √(0,02^2 + 0,02^2) = 0,03
н40У	—	—	555 406,90	1 200 348,77			
н37У	—	—	555 359,69	1 200 364,85			
н36У	—	—	555 327,61	1 200 270,15		0,00	√(m0^2 + m1^2) = √(0,02^2 + 0,02^2) = 0,00

2. Сведения о частях границ уточняемого земельного участка с кадастровым номером 43:37:320236:16

Обозначение части границ		Горизонтальное проложение (S), м	Описание прохождения части границ	Отметка о наличии земельного спора о местоположении границ земельного участка
от т.	до т.			
1	2	3	4	5
н36У	н39У	50,13	—	—
н39У	н40У	99,99		
н40У	н37У	49,87		
н37У	н36У	99,99		

3. Общие сведения об уточняемом земельном участке с кадастровым номером 43:37:320236:16

№ п/п	Наименование характеристики земельного участка	Значение характеристики
1	2	3

1	2	3
1	Адрес земельного участка	Кировская обл, р-н Шабалинский, д Малые Первуши, д 6
	Местоположение земельного участка (при отсутствии присвоенного адреса)	—
	Дополнительные сведения о местоположении земельного участка	—
2	Площадь земельного участка ± величина погрешности определения площади (Р ± ΔР), м²	5000 ± 7
3	Формула, примененная для расчета предельной допустимой погрешности определения площади земельного участка (ΔР), м²	3,5*Mt*√(P) = 3,5*0,03*√(5000) = 7
4	Площадь земельного участка согласно сведениям Единого государственного реестра недвижимости (Ркад), м²	5 000
5	Оценка расхождения Р и Ркад (Р - Ркад), м²	0
6	Предельный минимальный и максимальный размеры земельного участка (Рмин и Рмакс), м²	Рмин = — Рмакс = —
7	Кадастровый или иной номер (обозначение) здания, сооружения, объекта незавершенного строительства, расположенного на земельном участке	—
8	Иные сведения	—

1. Сведения о характерных точках границы уточняемого земельного участка с кадастровым номером 43:37:320236:17

Зона № 1

Обозначение характерных точек границ	Существующие координаты, м		Уточненные координаты, м		Метод определения координат	Средняя квадратическая погрешность определения координат характерной точки (Mt), м	Формулы, примененные для расчета средней квадратической погрешности определения координат характерной точки (Mt), м
	X	Y	X	Y			
1	2	3	4	5	6	7	8
н39У	—	—	555 375,06	1 200 253,98	Метод спутниковых геодезических измерений (определений)	0,03	√(m0^2 + m1^2) = √(0,02^2 + 0,02^2) = 0,03
н41У	—	—	555 422,46	1 200 238,06			
н42У	—	—	555 454,30	1 200 332,85			

1	2	3	4	5	6	7	8
н40У	—	—	555 406,90	1 200 348,77	Метод спутниковых геодезических измерений (определений)	0,03	√(m0^2 + m1^2) = √(0,02^2 + 0,02^2) = 0,03
н39У	—	—	555 375,06	1 200 253,98			

2. Сведения о частях границ уточняемого земельного участка с кадастровым номером 43:37:320236:17

Обозначение части границ		Горизонтальное проложение (S), м	Описание прохождения части границ	Отметка о наличии земельного спора о местоположении границ земельного участка
от т.	до т.			
1	2	3	4	5
н39У	н41У	50,00	—	—
н41У	н42У	99,99		
н42У	н40У	50,00		
н40У	н39У	99,99		

3. Общие сведения об уточняемом земельном участке с кадастровым номером 43:37:320236:17

№ п/п	Наименование характеристики земельного участка	Значение характеристики
1	2	3
1	Адрес земельного участка	Кировская обл, р-н Шабалинский, д Малые Первуши, д 10
	Местоположение земельного участка (при отсутствии присвоенного адреса)	—
	Дополнительные сведения о местоположении земельного участка	—
2	Площадь земельного участка ± величина погрешности определения площади (Р ± ΔР), м²	5000 ± 7
3	Формула, примененная для расчета предельной допустимой погрешности определения площади земельного участка (ΔР), м²	3,5*Mt*√(P) = 3,5*0,03*√(5000) = 7
4	Площадь земельного участка согласно сведениям Единого государственного реестра недвижимости (Ркад), м²	5 000
5	Оценка расхождения Р и Ркад (Р - Ркад), м²	0
6	Предельный минимальный и максимальный размеры земельного участка (Рмин и Рмакс), м²	Рмин = — Рмакс = —
7	Кадастровый или иной номер (обозначение) здания, сооружения, объекта незавершенного строительства, расположенного на земельном участке	—
8	Иные сведения	—

1. Сведения о характерных точках границы уточняемого земельного участка с кадастровым номером 43:37:320236:18

Зона № 1

Обозначение характерных точек границ	Существующие координаты, м		Уточненные координаты, м		Метод определения координат	Средняя квадратическая погрешность определения координат характерной точки (Mt), м	Формулы, примененные для расчета средней квадратической погрешности определения координат характерной точки (Mt), м
	X	Y	X	Y			
1	2	3	4	5	6	7	8
н50У	—	—	555 338,01	1 200 145,26	Метод спутниковых геодезических измерений (определений)	0,03	√(m0^2 + m1^2) = √(0,02^2 + 0,02^2) = 0,03
н51У	—	—	555 384,87	1 200 127,97			
н52У	—	—	555 419,41	1 200 221,77			
н44У	—	—	555 372,49	1 200 239,05			
н43У	—	—	555 353,93	1 200 188,88			
н47У	—	—	555 339,08	1 200 148,17			
н50У	—	—	555 338,01	1 200 145,26			

2. Сведения о частях границ уточняемого земельного участка с кадастровым номером 43:37:320236:18

Обозначение части границ		Горизонтальное проложение (S), м	Описание прохождения части границ	Отметка о наличии земельного спора о местоположении границ земельного участка
от т.	до т.			
1	2	3	4	5
н50У	н51У	49,95	—	—
н51У	н52У	99,96		
н52У	н44У	50,00		
н44У	н43У	53,49		
н43У	н47У	43,33		
н47У	н50У	3,10		

3. Общие сведения об уточняемом земельном участке с кадастровым номером 43:37:320236:18

№ п/п	Наименование характеристики земельного участка	Значение характеристики
1	2	3
1	Адрес земельного участка	Кировская обл, р-н Шабалинский, д Малые Первуши, д 8
	Местоположение земельного участка (при отсутствии присвоенного адреса)	—
	Дополнительные сведения о местоположении земельного участка	—
2	Площадь земельного участка ± величина погрешности определения площади (Р ± ΔР), м²	5000 ± 7
3	Формула, примененная для расчета предельной допустимой погрешности определения площади земельного участка (ΔР), м²	3,5*Mt*√(P) = 3,5*0,03*√(5000) = 7
4	Площадь земельного участка согласно сведениям Единого государственного реестра недвижимости (Ркад), м²	5 000
5	Оценка расхождения Р и Ркад (Р - Ркад), м²	0
6	Предельный минимальный и максимальный размеры земельного участка (Рмин и Рмакс), м²	Рмин = — Рмакс = —
7	Кадастровый или иной номер (обозначение) здания, сооружения, объекта незавершенного строительства, расположенного на земельном участке	—
8	Иные сведения	—

1. Сведения о характерных точках границы уточняемого земельного участка с кадастровым номером 43:37:320236:19

Зона № 1

Обозначение характерных точек границ	Существующие координаты, м		Уточненные координаты, м		Метод определения координат	Средняя квадратическая погрешность определения координат характерной точки (Mt), м	Формулы, примененные для расчета средней квадратической погрешности определения координат характерной точки (Mt), м
	X	Y	X	Y			
1	2	3	4	5	6	7	8
н43У	—	—	555 353,93	1 200 188,88	Метод спутниковых геодезических измерений (определений)	0,03	√(m0^2 + m1^2) = √(0,02^2 + 0,02^2) = 0,03
н44У	—	—	555 372,49	1 200 239,05			

1	2	3	4	5	6	7	8
н45У	—	—	555 284,93	1 200 271,87	Метод спутниковых геодезических измерений (определений)	0,03	√(m0^2 + m1^2) = √(0,02^2 + 0,02^2) = 0,03
н46У	—	—	555 268,03	1 200 219,76			
н43У	—	—	555 353,93	1 200 188,88			

2. Сведения о частях границ уточняемого земельного участка с кадастровым номером 43:37:320236:19

Обозначение части границ		Горизонтальное проложение (S), м	Описание прохождения части границ	Отметка о наличии земельного спора о местоположении границ земельного участка
от т.	до т.			
1	2	3	4	5
н43У	н44У	53,49	—	—
н44У	н45У	93,51		
н45У	н46У	54,78		
н46У	н43У	91,28		

3. Общие сведения об уточняемом земельном участке с кадастровым номером 43:37:320236:19

№ п/п	Наименование характеристики земельного участка	Значение характеристики
1	2	3
1	Адрес земельного участка	(адрес) Кировская область, р-н Шабалинский, д Малые Первуши, д 7
	Местоположение земельного участка (при отсутствии присвоенного адреса)	—
	Дополнительные сведения о местоположении земельного участка	—
2	Площадь земельного участка ± величина погрешности определения площади (Р ± ΔР), м²	5000 ± 7
3	Формула, примененная для расчета предельной допустимой погрешности определения площади земельного участка (ΔР), м²	3,5*Mt*√(P) = 3,5*0,03*√(5000) = 7
4	Площадь земельного участка согласно сведениям Единого государственного реестра недвижимости (Ркад), м²	5 000
5	Оценка расхождения Р и Ркад (Р - Ркад), м²	0
6	Предельный минимальный и максимальный размеры земельного участка (Рмин и Рмакс), м²	Рмин = — Рмакс = —
7	Кадастровый или иной номер (обозначение) здания, сооружения, объекта незавершенного строительства, расположенного на земельном участке	43:37:320236:29

1	2	3
8	Иные сведения	—

1. Сведения о характерных точках границы уточняемого земельного участка с кадастровым номером 43:37:320236:20

Зона № 1

Обозначение характерных точек границ	Существующие координаты, м		Уточненные координаты, м		Метод определения координат	Средняя квадратическая погрешность определения координат характерной точки (Mt), м	Формулы, примененные для расчета средней квадратической погрешности определения координат характерной точки (Mt), м
	X	Y	X	Y			
1	2	3	4	5	6	7	8
н47У	—	—	555 339,08	1 200 148,17	Метод спутниковых геодезических измерений (определений)	0,03	√(m0^2 + m1^2) = √(0,02^2 + 0,02^2) = 0,03
н43У	—	—	555 353,93	1 200 188,88			
н46У	—	—	555 268,03	1 200 219,76			
н48У	—	—	555 253,82	1 200 177,16			
н49У	—	—	555 301,04	1 200 161,10			
н47У	—	—	555 339,08	1 200 148,17			

2. Сведения о частях границ уточняемого земельного участка с кадастровым номером 43:37:320236:20

Обозначение части границ		Горизонтальное проложение (S), м	Описание прохождения части границ	Отметка о наличии земельного спора о местоположении границ земельного участка
от т.	до т.			
1	2	3	4	5
н47У	н43У	43,33	—	—
н43У	н46У	91,28		
н46У	н48У	44,91		
н48У	н49У	49,88		
н49У	н47У	40,18		

3. Общие сведения об уточняемом земельном участке с кадастровым номером 43:37:320236:20

№ п/п	Наименование характеристики земельного участка	Значение характеристики
1	2	3
1	Адрес земельного участка	Кировская обл, р-н Шабалинский, д Малые Первуши
	Местоположение земельного участка (при отсутствии присвоенного адреса)	—
	Дополнительные сведения о местоположении земельного участка	—
2	Площадь земельного участка ± величина погрешности определения площади (Р ± ΔР), м²	4000 ± 7
3	Формула, примененная для расчета предельной допустимой погрешности определения площади земельного участка (ΔР), м²	3,5*Mt*√(P) = 3,5*0,03*√(4000) = 7
4	Площадь земельного участка согласно сведениям Единого государственного реестра недвижимости (Ркад), м²	4 000
5	Оценка расхождения Р и Ркад (Р - Ркад), м²	0
6	Предельный минимальный и максимальный размеры земельного участка (Рмин и Рмакс), м²	Рмин = — Рмакс = —
7	Кадастровый или иной номер (обозначение) здания, сооружения, объекта незавершенного строительства, расположенного на земельном участке	—
8	Иные сведения	—

Сведения об образуемых земельных участках

1. Сведения о характерных точках границ образуемых земельных участков

Обозначение земельного участка :ЗУ1

Зона № 1

Обозначение характерных точек границ	Координаты, м		Метод определения координат	Средняя квадратическая погрешность определения координат характерной точки (Mt), м	Формулы, примененные для расчета средней квадратической погрешности определения координат характерной точки (Mt), м
	X	Y			
1	2	3	4	5	6
н30У	555 117,51	1 200 342,51	Метод спутниковых геодезических измерений (определений)	0,00	√(m0^2 + m1^2) = √(0,02^2 + 0,02^2) = 0,00
н74У	555 112,94	1 200 327,85		0,03	√(m0^2 + m1^2) = √(0,02^2 + 0,02^2) = 0,03
н3У	555 118,00	1 200 326,25			
н2У	555 128,48	1 200 324,66			
н1У	555 166,78	1 200 311,49			
н18У	555 207,33	1 200 298,69			
н17У	555 233,12	1 200 288,69			
н16У	555 235,59	1 200 288,49			
н15У	555 239,47	1 200 286,63			
н14У	555 267,57	1 200 275,71			
н21У	555 266,43	1 200 271,42			

1	2	3	4	5	6
н20У	555 248,23	1 200 220,59	Метод спутниковых геодезических измерений (определений)	0,03	√(m0^2 + m1^2) = √(0,02^2 + 0,02^2) = 0,03
н19У	555 239,34	1 200 194,06			
н86У	555 223,41	1 200 146,52			
н53У	555 242,57	1 200 149,35			
н48У	555 253,82	1 200 177,16			
н46У	555 268,03	1 200 219,76			
н45У	555 284,93	1 200 271,87			
н44У	555 372,49	1 200 239,05			
н52У	555 419,41	1 200 221,77			
н93У	555 425,31	1 200 219,60			
н94У	555 428,33	1 200 235,73			
н41У	555 422,46	1 200 238,06			
н39У	555 375,06	1 200 253,98			
н36У	555 327,61	1 200 270,15		0,00	√(m0^2 + m1^2) = √(0,02^2 + 0,02^2) = 0,00
н35У	555 280,25	1 200 286,19			
н23У	555 272,74	1 200 289,69			
н22У	555 225,39	1 200 305,73			

1	2	3	4	5	6
н26У	555 197,04	1 200 316,82	Метод спутниковых геодезических измерений (определений)	0,00	√(m0^2 + m1^2) = √(0,02^2 + 0,02^2) = 0,00
н33У	555 190,10	1 200 319,17		0,03	√(m0^2 + m1^2) = √(0,02^2 + 0,02^2) = 0,03
н32У	555 188,74	1 200 318,72			
н31У	555 187,86	1 200 316,06			
н30У	555 117,51	1 200 342,51		0,00	√(m0^2 + m1^2) = √(0,02^2 + 0,02^2) = 0,00

2. Сведения о частях границ образуемых земельных участков

Обозначение земельного участка :ЗУ1

Обозначение части границ		Горизонтальное проложение (S), м	Описание прохождения части границ	Отметка о наличии земельного спора о местоположении границ земельного участка
от т.	до т.			
1	2	3	4	5
н30У	н74У	15,36	—	—
н74У	н3У	5,31		
н3У	н2У	10,60		
н2У	н1У	40,50		
н1У	н18У	42,52		
н18У	н17У	27,66		
н17У	н16У	2,48		
н16У	н15У	4,30		
н15У	н14У	30,15		
н14У	н21У	4,44		
н21У	н20У	53,99		
н20У	н19У	27,98		
н19У	н86У	50,14		
н86У	н53У	19,37		
н53У	н48У	30,00		
н48У	н46У	44,91		
н46У	н45У	54,78		
н45У	н44У	93,51		
н44У	н52У	50,00		

1	2	3	4	5
н52У	н93У	6,29	—	—
н93У	н94У	16,41		
н94У	н41У	6,32		
н41У	н39У	50,00		
н39У	н36У	50,13		
н36У	н35У	50,00		
н35У	н23У	8,29		
н23У	н22У	49,99		
н22У	н26У	30,44		
н26У	н33У	7,33		
н33У	н32У	1,43		
н32У	н31У	2,80		
н31У	н30У	75,16		

3. Общие сведения об образуемых земельных участках

Обозначение земельного участка :ЗУ1

№ п/п	Наименование характеристики земельного участка	Значение характеристики
1	2	3
1	Адрес земельного участка	Российская Федерация, Кировская область, Шабалинский р-н, Малые Первуши д
2	Категория земель	Земли населенных пунктов
3	Вид разрешенного использования	—
4	Площадь земельного участка ± величина погрешности определения площади (Р ± ΔР), м²	6970 ± 9
5	Формула, примененная для расчета предельной допустимой погрешности определения площади земельного участка (ΔР), м²	3,5*Mt*√(P) = 3,5*0,03*√(6970) = 9
6	Предельный минимальный и максимальный размеры земельного участка (Рмин) и (Рмакс), м²	Рмин = — Рмакс = —
7	Кадастровый или иной номер (обозначение) здания, сооружения, объекта незавершенного строительства, расположенного на земельном участке	—
8	Кадастровые номера исходных земельных участков	—
	Иное	—
9	Иные сведения	—

4. Сведения о земельных участках, посредством которых обеспечивается доступ (проход или проезд от земельных участков общего пользования) к образуемым земельным участкам		
№ п/п	Кадастровый номер или обозначение земельного участка, для которого обеспечивается доступ	Кадастровый номер или обозначение земельного участка, посредством которого обеспечивается доступ
1	2	3

**Сведения об уточняемых земельных участках,
необходимые для исправления реестровых ошибок в сведениях о местоположении их границ**

1. Сведения о характерных точках границы уточняемого земельного участка с кадастровым номером _____

Зона № _____

Обозначение характерных точек границ	Существующие координаты, м		Уточненные координаты, м		Метод определения координат	Средняя квадратическая погрешность определения координат характерной точки (Mt), м	Формулы, примененные для расчета средней квадратической погрешности определения координат характерной точки (Mt), м
	X	Y	X	Y			
1	2	3	4	5	6	7	8

2. Сведения о частях границ уточняемого земельного участка с кадастровым номером _____

Обозначение части границ		Горизонтальное проложение (S), м	Описание прохождения части границ	Отметка о наличии земельного спора о местоположении границ земельного участка
от т.	до т.			
1	2	3	4	5

3. Характеристики уточняемого земельного участка с кадастровым номером _____

№ п/п	Наименование характеристики земельного участка	Значение характеристики
1	2	3
1	Площадь земельного участка ± величина погрешности определения площади (P ± ΔP), м²	
2	Формула, примененная для расчета предельной допустимой погрешности определения площади земельного участка (ΔP), м²	
3	Иные сведения	

Описание местоположения здания, сооружения, объекта незавершенного строительства на земельном участке

1. Сведения о характерных точках контура

вид объекта недвижимости (здание, сооружение, объект незавершенного строительства)

кадастровый номер (обозначение) 43:37:320236:21

Зона № 1

Номер контура	Номера характерных точек контура	Существующие			Уточненные			Метод определения координат	Средняя квадратическая погрешность определения координат характерной точки (Mt), м	Формулы, примененные для расчета средней квадратической погрешности определения координат характерной точки (Mt), м
		координаты, м		R, м	координаты, м		R, м			
		X	Y		X	Y				
1	2	3	4	5	6	7	8	9	10	11
—	н65О	—	—	—	555 162,39	1 200 298,10	—	Метод спутниковых геодезических измерений (определений)	—	—
	н66О	—	—	—	555 165,73	1 200 309,39	—			
	н67О	—	—	—	555 159,98	1 200 311,10	—			
	н68О	—	—	—	555 156,63	1 200 299,80	—			
	н65О	—	—	—	555 162,39	1 200 298,10	—			

2. Характеристики здания, сооружения, объекта незавершенного строительства с кадастровым номером (обозначением) 43:37:320236:21

№ п/п	Наименование характеристики	Значение характеристики
1	2	3
1	Вид объекта недвижимости	Здание
2	Ранее присвоенный государственный учетный номер здания, сооружения, объекта незавершенного строительства (кадастровый, инвентарный или условный номер)	—

1	2	3
3	Кадастровый номер земельного участка (земельных участков), в границах которого (которых) расположено здание, сооружение, объект незавершенного строительства	—
4	Номер кадастрового квартала (кадастровых кварталов), в пределах которого (которых) расположено здание, сооружение, объекта незавершенного строительства	43:37:320236
5	Адрес здания, сооружения, объекта незавершенного строительства	—
	Местоположение здания, сооружения, объекта незавершенного строительства	Российская Федерация, Кировская область, Шабалинский р-н, Малые Первуши д, д 1
	Дополнительные сведения о местоположении	—
6	Иные сведения	—

1. Сведения о характерных точках контура

вид объекта недвижимости (здание, сооружение, объект незавершенного строительства) _____

кадастровый номер (обозначение) 43:37:320236:26

Зона № 1

Номер контура	Номера характерных точек контура	Существующие			Уточненные			Метод определения координат	Средняя квадратическая погрешность определения координат характерной точки (Mt), м	Формулы, примененные для расчета средней квадратической погрешности определения координат характерной точки (Mt), м
		координаты, м		R, м	координаты, м		R, м			
		X	Y		X	Y				
1	2	3	4	5	6	7	8	9	10	11
—	н55О	—	—	—	555 232,72	1 200 256,85	—	Метод спутниковых геодезических измерений (определений)	—	—
	н56О	—	—	—	555 235,16	1 200 262,50	—			
	н57О	—	—	—	555 229,00	1 200 265,16	—			

1	2	3	4	5	6	7	8	9	10	11
—	н58О	—	—	—	555 231,05	1 200 269,92	—	Метод спутниковых геодезических измерений (определений)	—	—
	н59О	—	—	—	555 224,92	1 200 272,56	—			
	н60О	—	—	—	555 224,48	1 200 271,54	—			
	н61О	—	—	—	555 221,14	1 200 272,98	—			
	н62О	—	—	—	555 221,58	1 200 274,00	—			
	н63О	—	—	—	555 221,03	1 200 274,24	—			
	н64О	—	—	—	555 216,52	1 200 263,78	—			
	н55О	—	—	—	555 232,72	1 200 256,85	—			

2. Характеристики здания, сооружения, объекта незавершенного строительства с кадастровым номером (обозначением) 43:37:320236:26

№ п/п	Наименование характеристики	Значение характеристики
1	2	3
1	Вид объекта недвижимости	Здание
2	Ранее присвоенный государственный учетный номер здания, сооружения, объекта незавершенного строительства (кадастровый, инвентарный или условный номер)	Инвентарный номер 1827
3	Кадастровый номер земельного участка (земельных участков), в границах которого (которых) расположено здание, сооружение, объект незавершенного строительства	43:37:320236:2

1	2	3
4	Номер кадастрового квартала (кадастровых кварталов), в пределах которого (которых) расположено здание, сооружение, объекта незавершенного строительства	43:37:320236
5	Адрес здания, сооружения, объекта незавершенного строительства	Российская Федерация, Кировская область, Шабалинский р-н, Малые Первуши д, д 3
	Местоположение здания, сооружения, объекта незавершенного строительства	—
	Дополнительные сведения о местоположении	—
6	Иные сведения	—

1. Сведения о характерных точках контура

вид объекта недвижимости (здание, сооружение, объект незавершенного строительства) _____

кадастровый номер (обозначение) 43:37:320236:22

Зона № 1

Номер контура	Номера характерных точек контура	Существующие			Уточненные			Метод определения координат	Средняя квадратическая погрешность определения координат характерной точки (Mt), м	Формулы, примененные для расчета средней квадратической погрешности определения координат характерной точки (Mt), м
		координаты, м		R, м	координаты, м		R, м			
		X	Y		X	Y				
1	2	3	4	5	6	7	8	9	10	11
—	н69О	—	—	—	555 411,00	1 200 242,85	—	Метод спутниковых геодезических измерений (определений)	—	—
	н70О	—	—	—	555 413,34	1 200 249,16	—			
	н71О	—	—	—	555 407,00	1 200 251,52	—			
	н72О	—	—	—	555 404,65	1 200 245,20	—			

1	2	3	4	5	6	7	8	9	10	11
—	н69О	—	—	—	555 411,00	1 200 242,85	—	Метод спутниковых геодезических измерений (определений)	—	—

2. Характеристики здания, сооружения, объекта незавершенного строительства с кадастровым номером (обозначением) 43:37:320236:22

№ п/п	Наименование характеристики	Значение характеристики
1	2	3
1	Вид объекта недвижимости	Здание
2	Ранее присвоенный государственный учетный номер здания, сооружения, объекта незавершенного строительства (кадастровый, инвентарный или условный номер)	Инвентарный номер 2744/11, Кадастровый номер 43-37-320236-0017-2744/11/А
3	Кадастровый номер земельного участка (земельных участков), в границах которого (которых) расположено здание, сооружение, объект незавершенного строительства	43:37:320236:17
4	Номер кадастрового квартала (кадастровых кварталов), в пределах которого (которых) расположено здание, сооружение, объекта незавершенного строительства	43:37:320236
5	Адрес здания, сооружения, объекта незавершенного строительства	Российская Федерация, Кировская область, Шабалинский р-н, Малые Первуши д, д б/н
	Местоположение здания, сооружения, объекта незавершенного строительства	—
	Дополнительные сведения о местоположении	—
6	Иные сведения	—

Сведения о зданиях, сооружениях, объектах незавершенного строительства, необходимые для исправления реестровых ошибок в сведениях об описании их местоположения

1. Сведения о характерных точках контура здания, сооружения, объекта незавершенного строительства

с кадастровым номером _____

Зона № _____

Номер контура	Номера характерных точек контура	Существующие			Уточненные			Метод определения координат	Средняя квадратическая погрешность определения координат характерной точки (Mt), м	Формулы, примененные для расчета средней квадратической погрешности определения координат характерной точки (Mt), м
		координаты, м		R, м	координаты, м		R, м			
		X	Y		X	Y				
1	2	3	4	5	6	7	8	9	10	11

2. Иные сведения о здании, сооружении, объекте незавершенного строительства с кадастровым номером _____

1.

Схема границ земельных участков

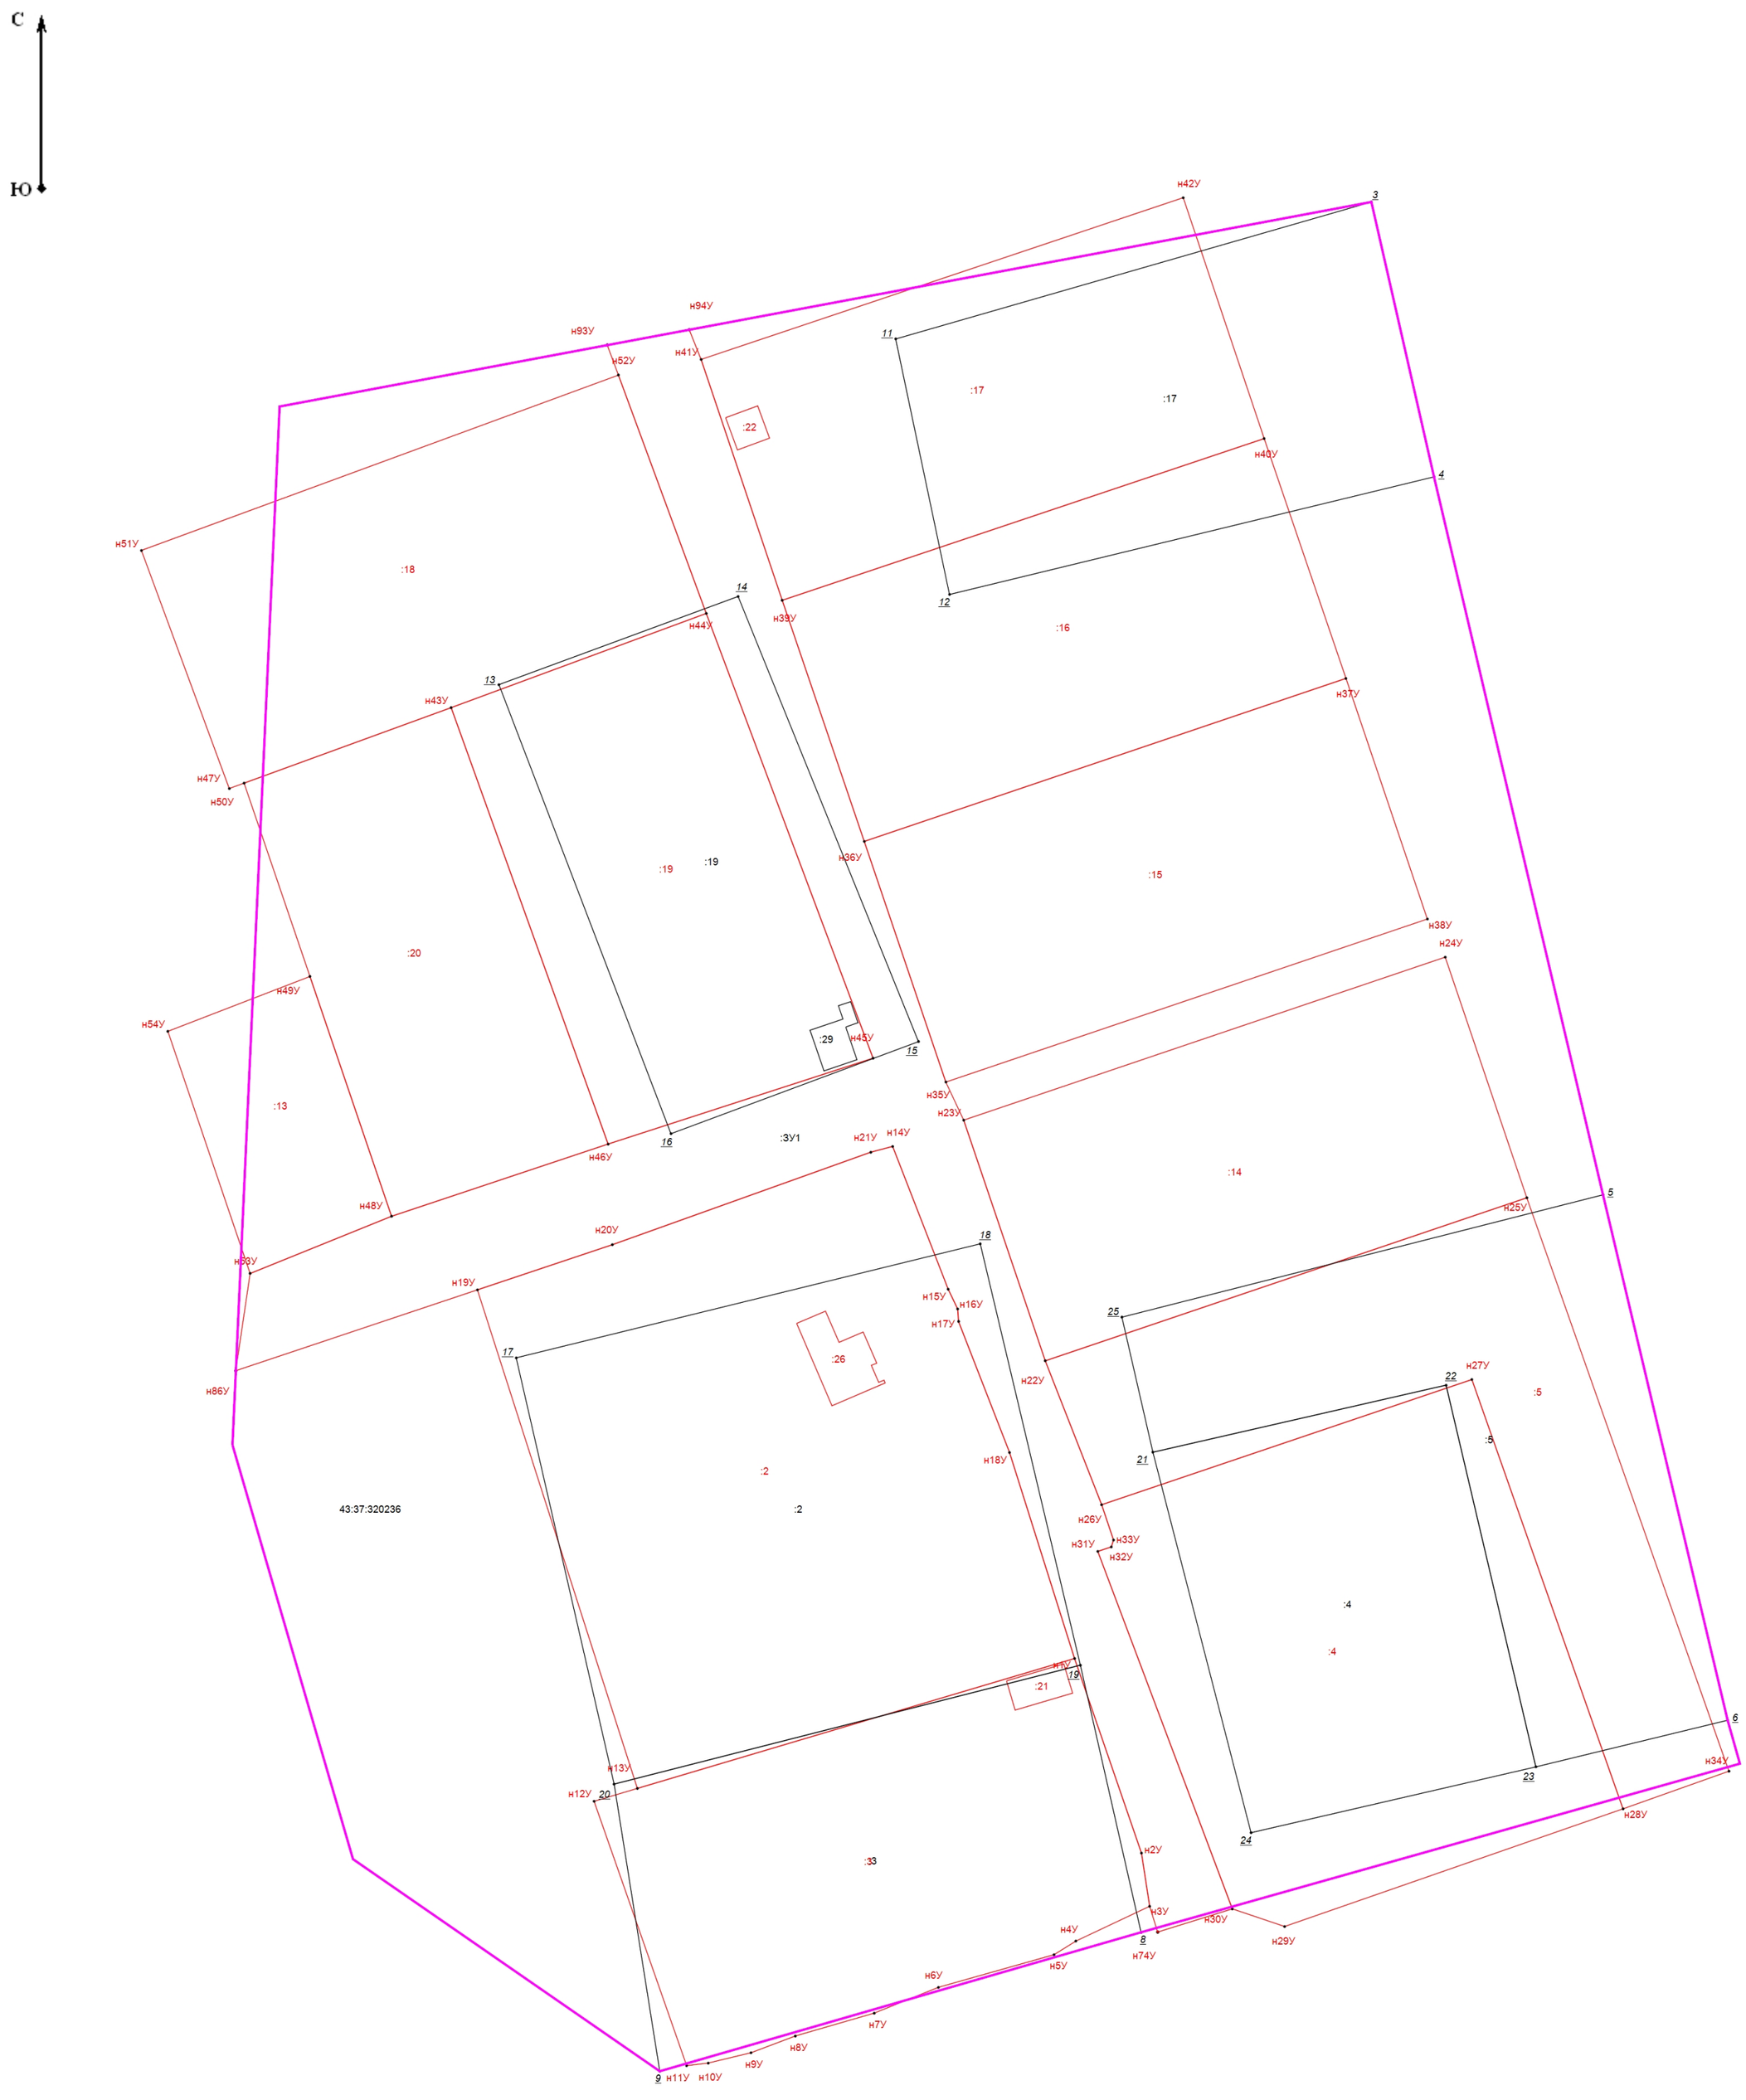

Масштаб 1:1 000

Условные обозначения:

- Граница кадастрового квартала
- Граница земельного участка
- Граница земельного участка, установленная при проведении кадастровых работ

43:39:350108 - Номер кадастрового квартала

:0031 - Обозначение земельных участков (существующих)

:13 - Обозначение земельных участков (уточняемых)

н2У - Характерная точка границы земельного участка, полученная при проведении кадастровых работ, сведения о которой позволяют однозначно определить ее положение на местности и ее обозначение

Схема геодезических построений

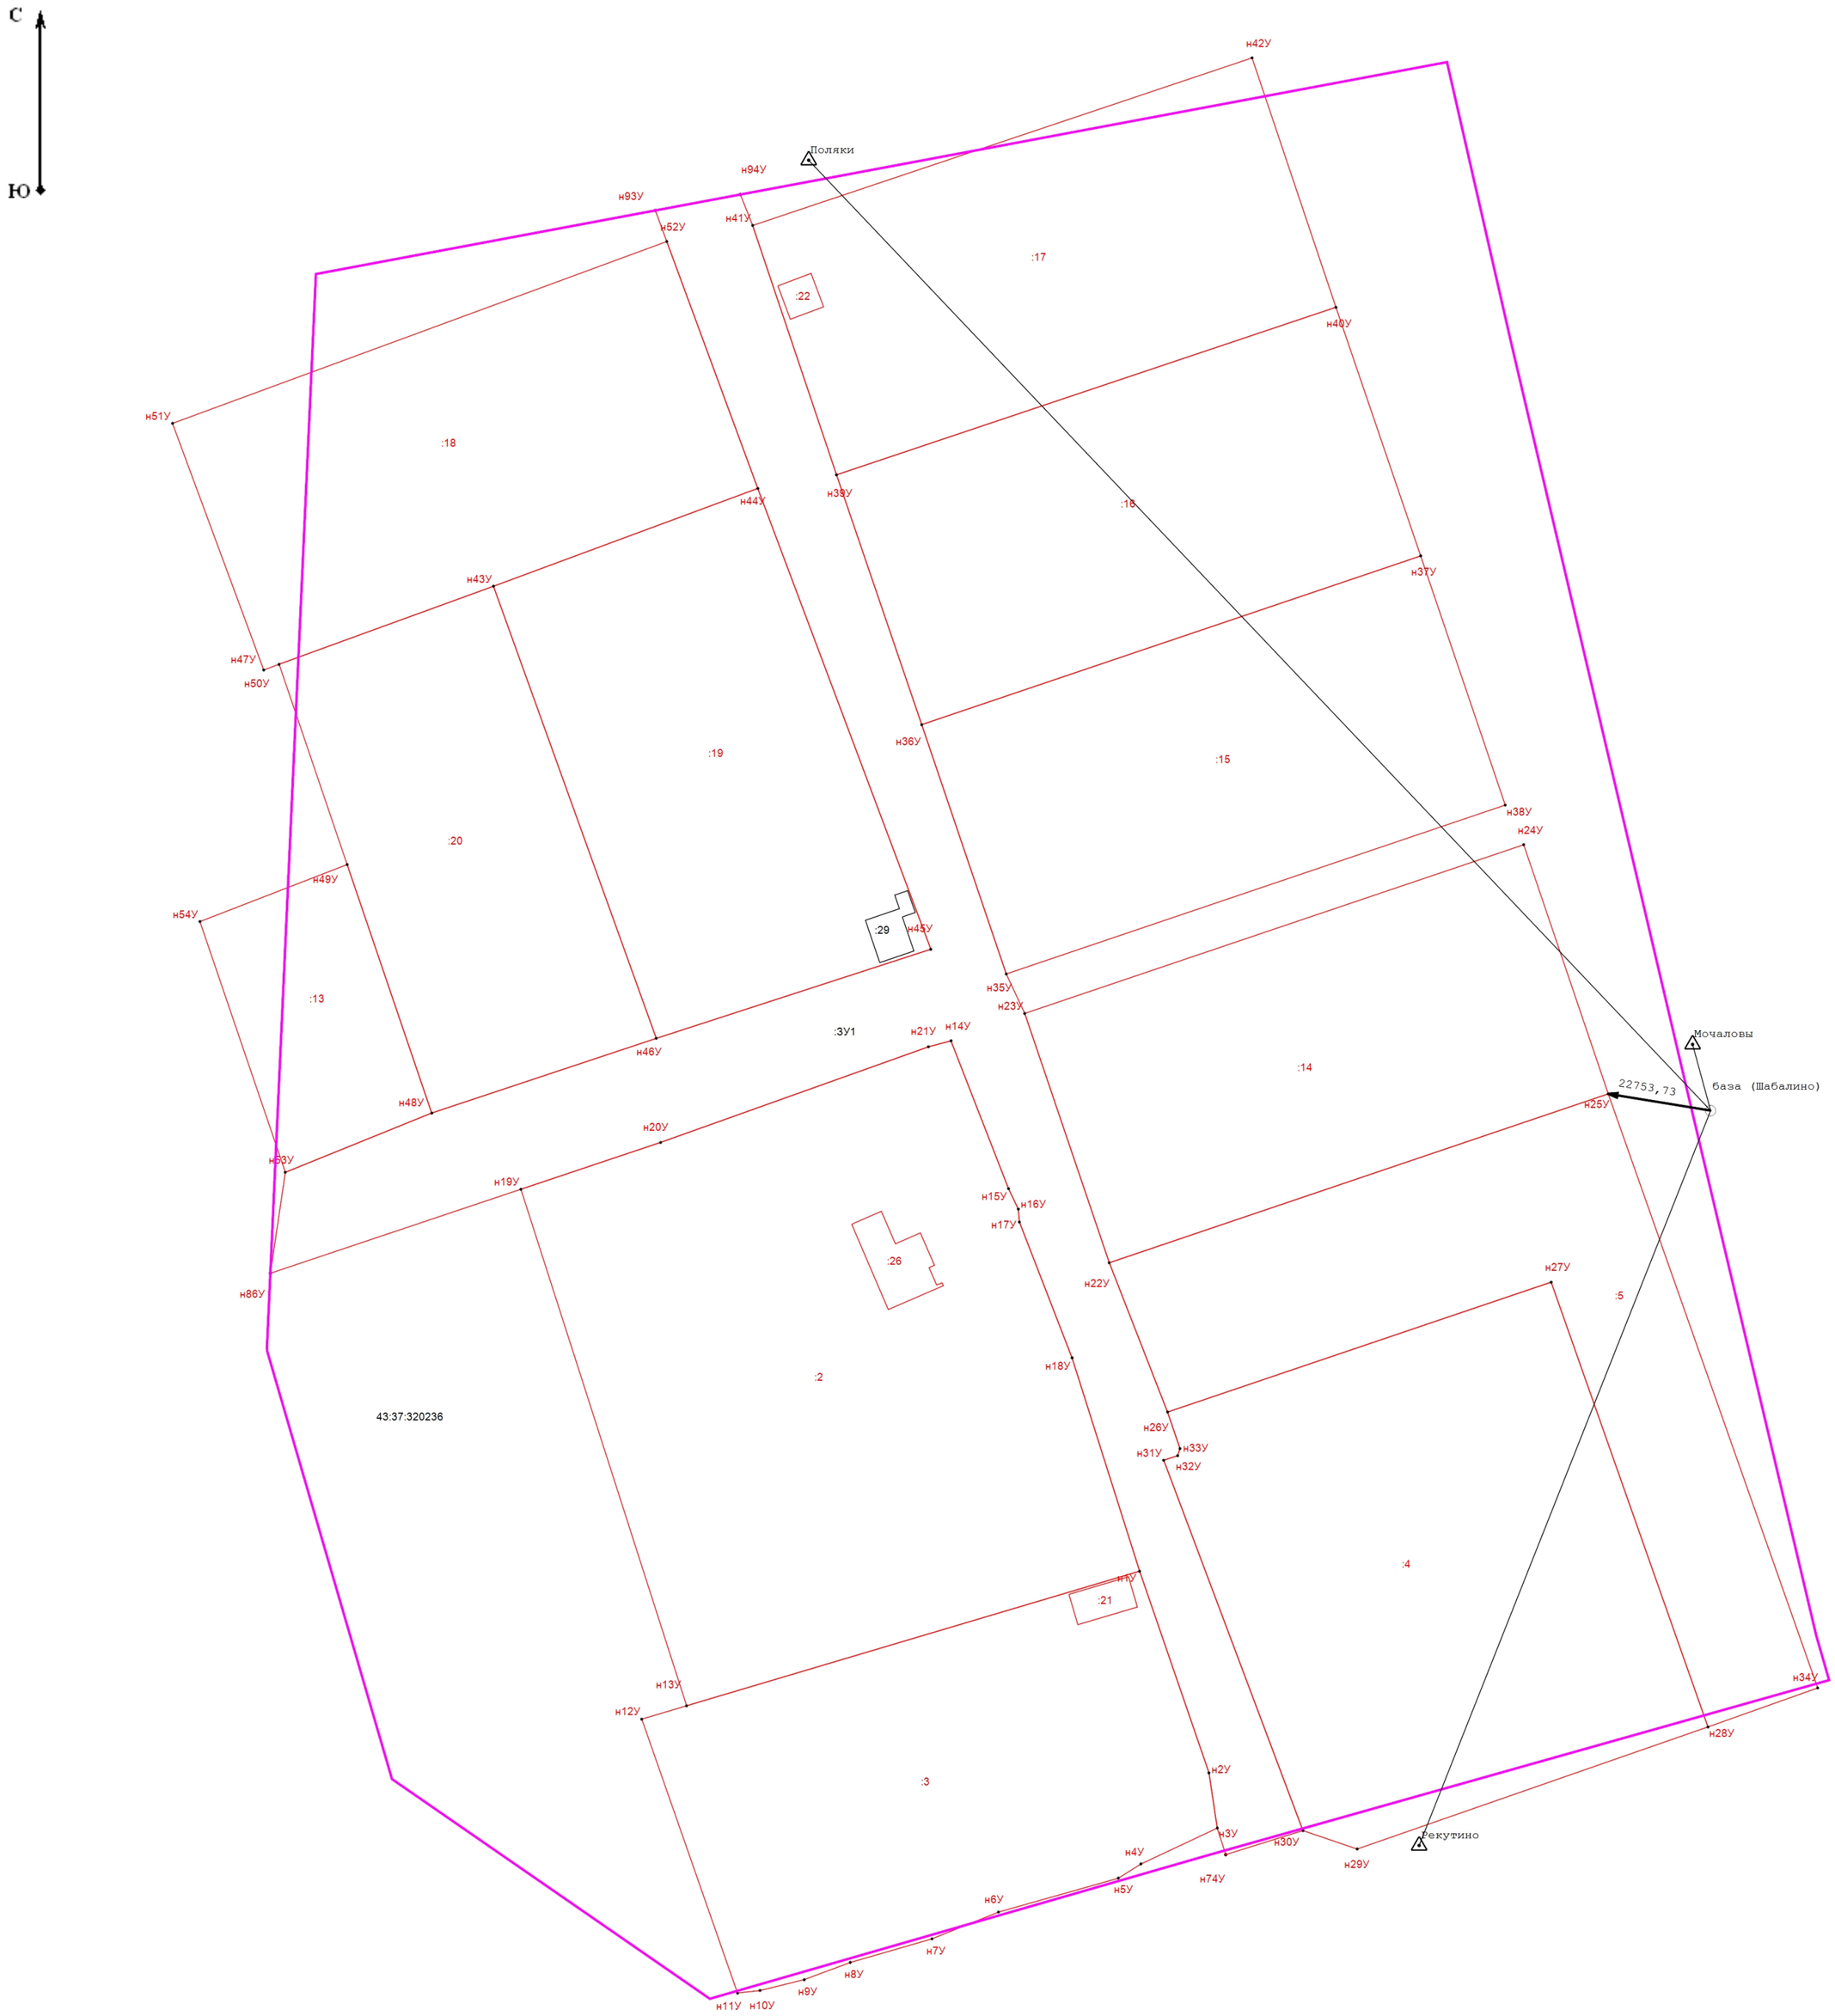

Условные обозначения:

⊙ - Точка съемочного обоснования

△ - Пункт государственной геодезической сети

- Направления геодезических построений при создании съемочного обоснования

- Направления геодезических построений при определении координат характерных точек границ земельного участка (данное условное обозначение относится ко всем точкам с префиксом "н" и уточняемым точкам)

- Граница кадастрового квартала

- Граница земельного участка

- Граница земельного участка, установленная при проведении кадастровых работ

43:39:350108 - Номер кадастрового квартала

:0031 - Обозначение земельных участков (существующих)

:13 - Обозначение земельных участков (уточняемых)

н2У - Характерная точка границы земельного участка, полученная при проведении кадастровых работ, сведения о которой позволяют однозначно определить ее положение на местности и ее обозначение